


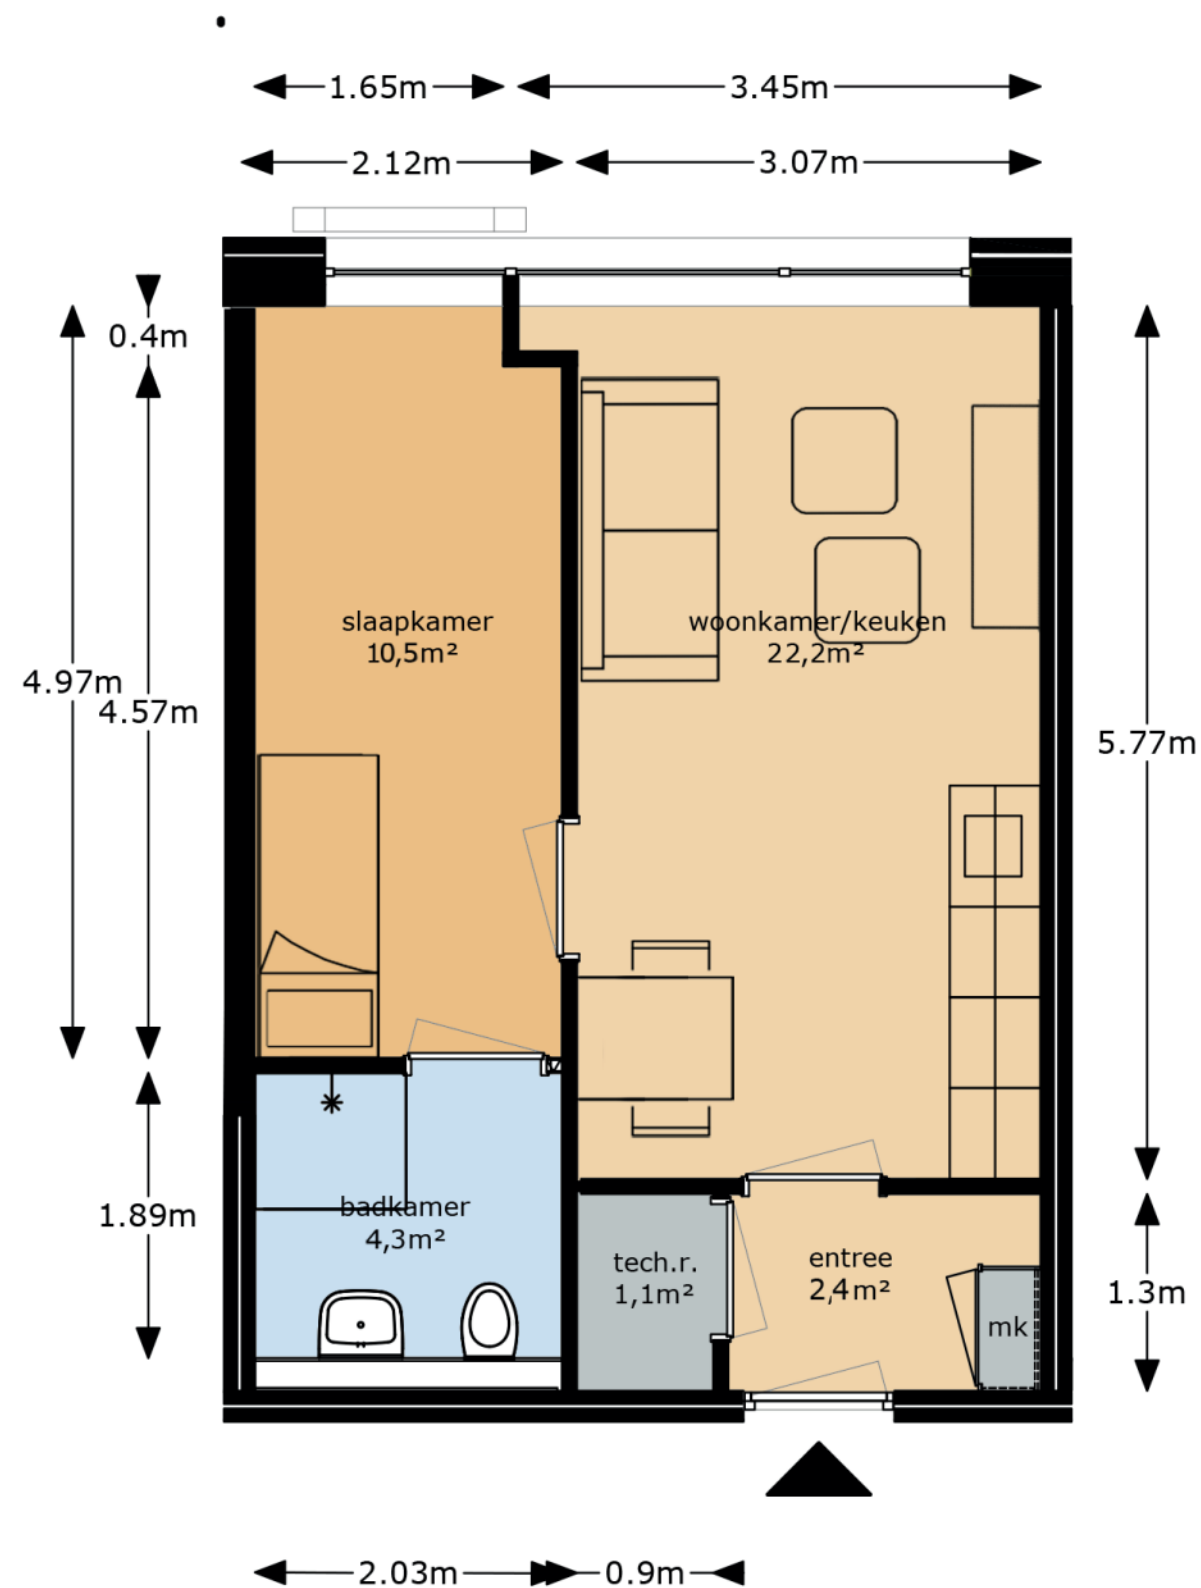

Appartement

Type 3
Louis Armstrong Almere:

- * Woonoppervlakte: 37,0m²
- * Woonkamer: ca 16,6 m²
- * Keuken: ca. 5,6m²
- * Slaapkamer: ca. 10,5m²
- * Badkamer: ca. 4,3m²