


BKO = 79.8 M2

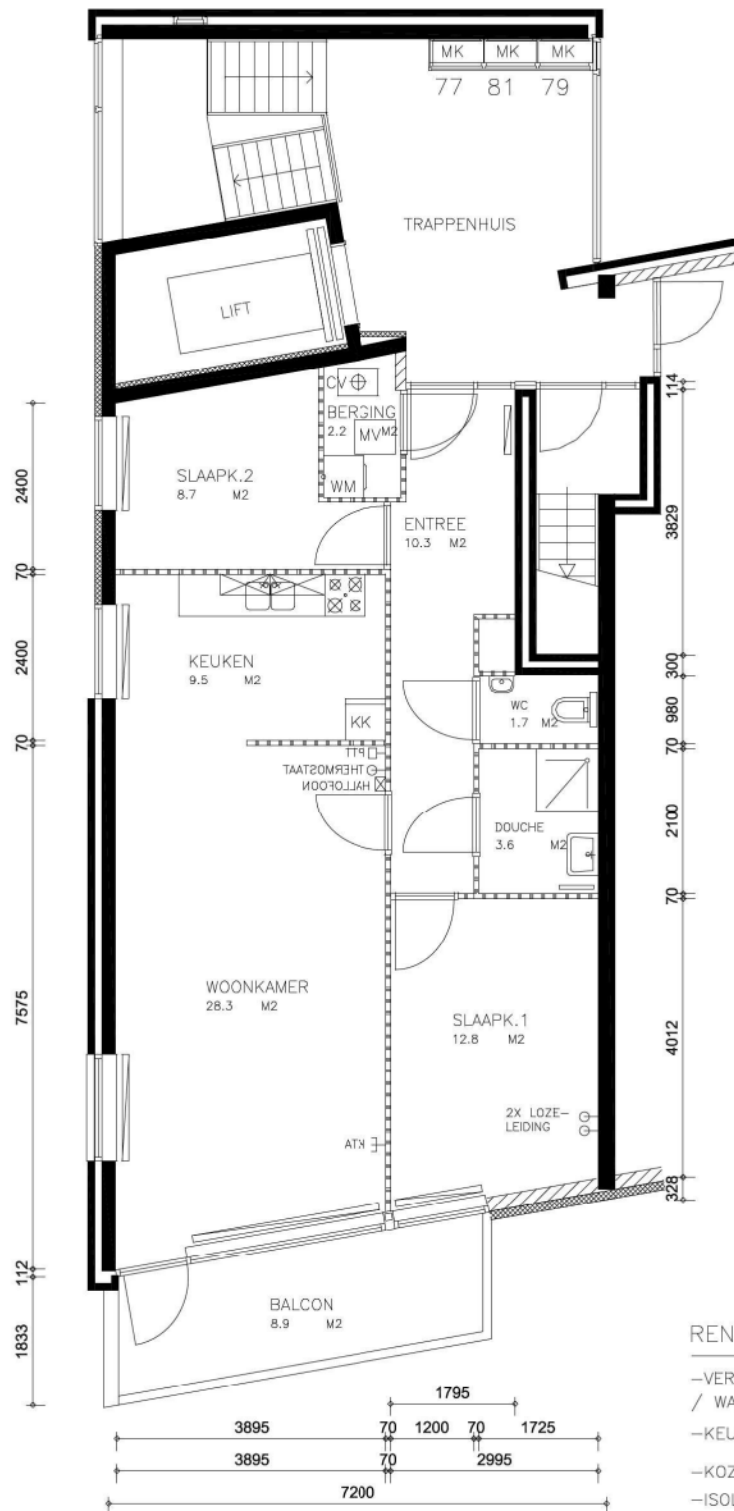

RENVOOI

- VERWARMING : CV/WW INDIVIDUEEL / WARMWATER
- KEUKENBLOK : L= 2100 MM
- KOZIJNEN : ...
- ISOLATIE : GLAS 14,0 M2 SPUIJW/DAK/VLUK
- VENTILATIE : ...



adres:	GUGGENHEIMLAAN 69	verdieping:	3E	aantal kamers:	3
complex:	OOSTOEVER	complexnr:	377	bouwjaar :	1997
aantal bedrijven in dit portiek/op deze galerij:	soort woning :	aantal verd:	5	berging :	WONING 2,2 M2 BEG.GR 4,1 M2
aantal woningen in dit portiek/op deze galerij :	WONING				
getekend :	datum :	school :			
	11-04-1997	1:100			
opmerkingen :	typenr :	377-E2B	perceel nr.		
	bestand :	69	0237700457		