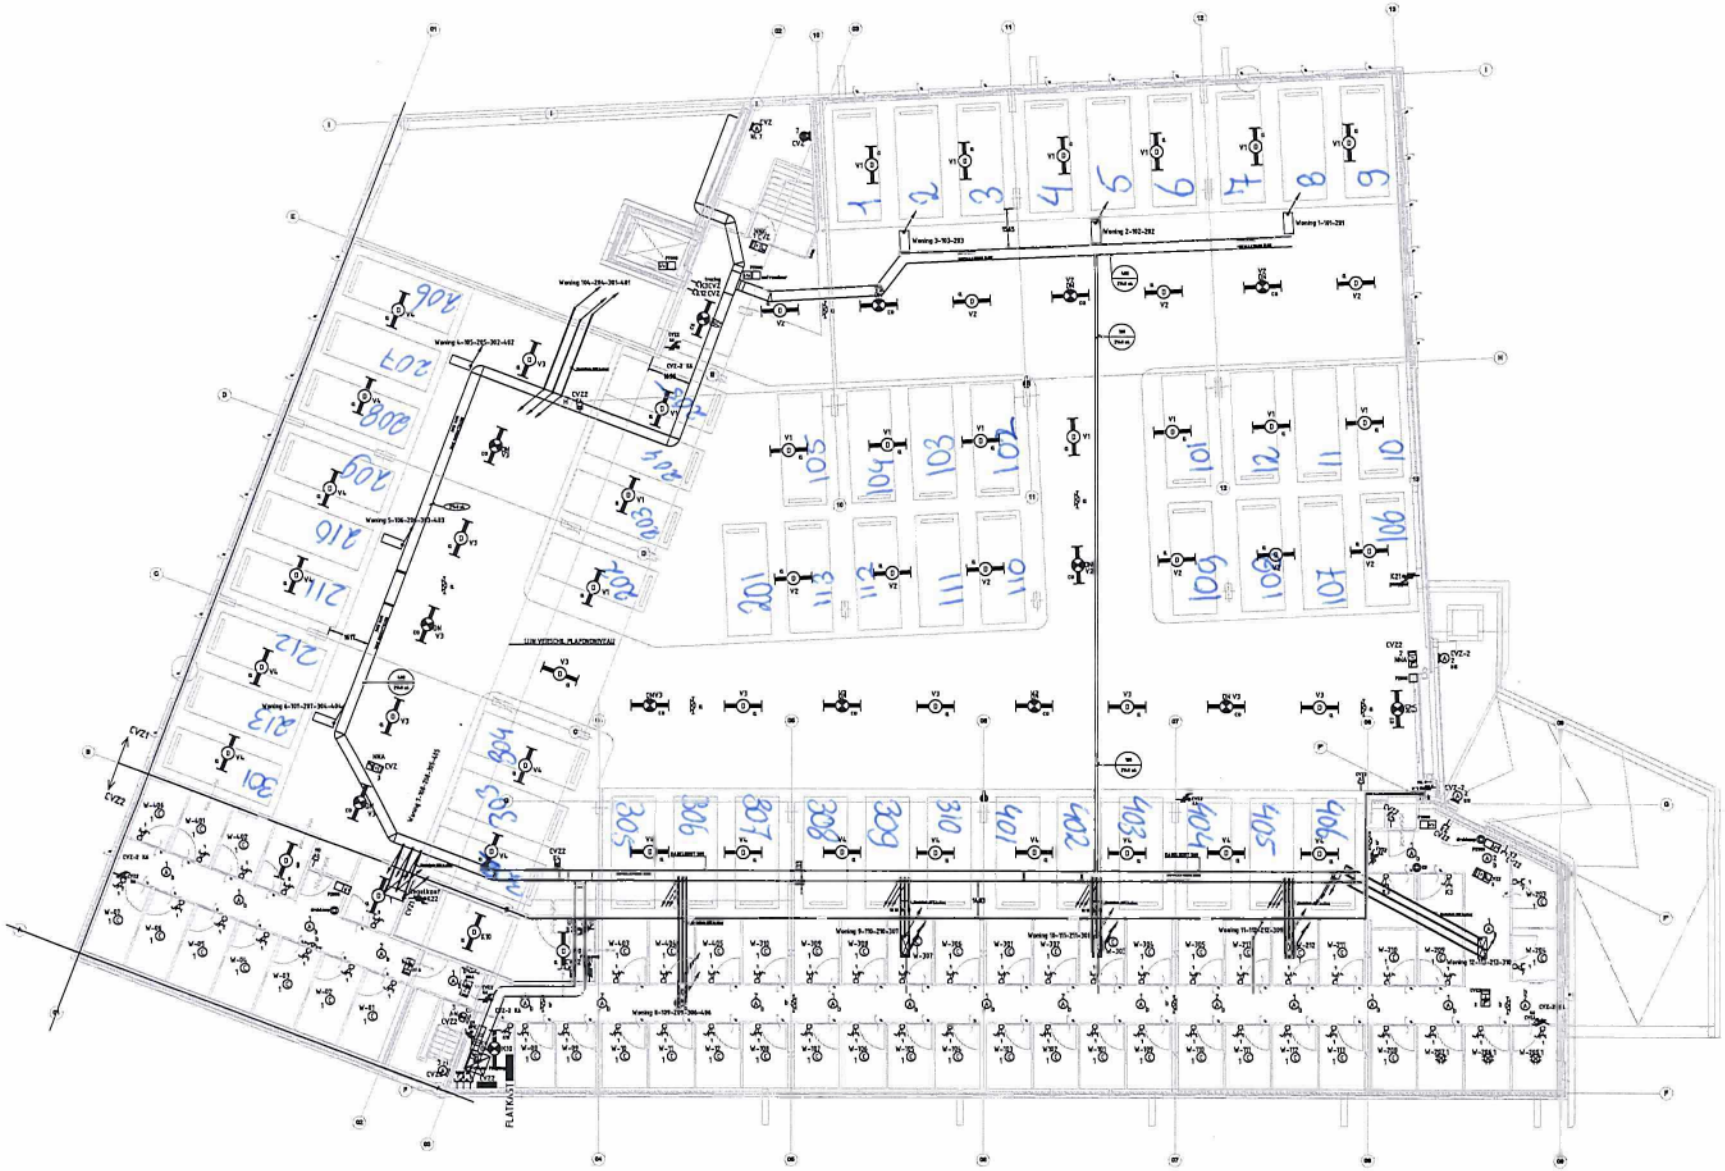

-REVISIE-

Projekt:		Gewijzigd:	Datum:	Tekeningnr:
Appartementen Meidoornlaan Weesp	A	JG	1-5-12	E-1
	C	JG	9-5-12	
	E	HO	27-11-13	Werknr.: 11161
Omschrijving:				Form: A1 | Schaal: 1:100
Elektrotechnische Installatie				Get: JG | Datum: 4-11-11
Kelder				Fase: Uitvoering

delektro.nl

Delektro Veenendaal B.V.
Kazernat 35
3905 MR Veenendaal
(0318) 543 278
info@delektro.nl
www.delektro.nl

kiwa kiwa UNETO-VNI

gekend met StabiCAD®

Tekeningfile: E-Installatie alg