


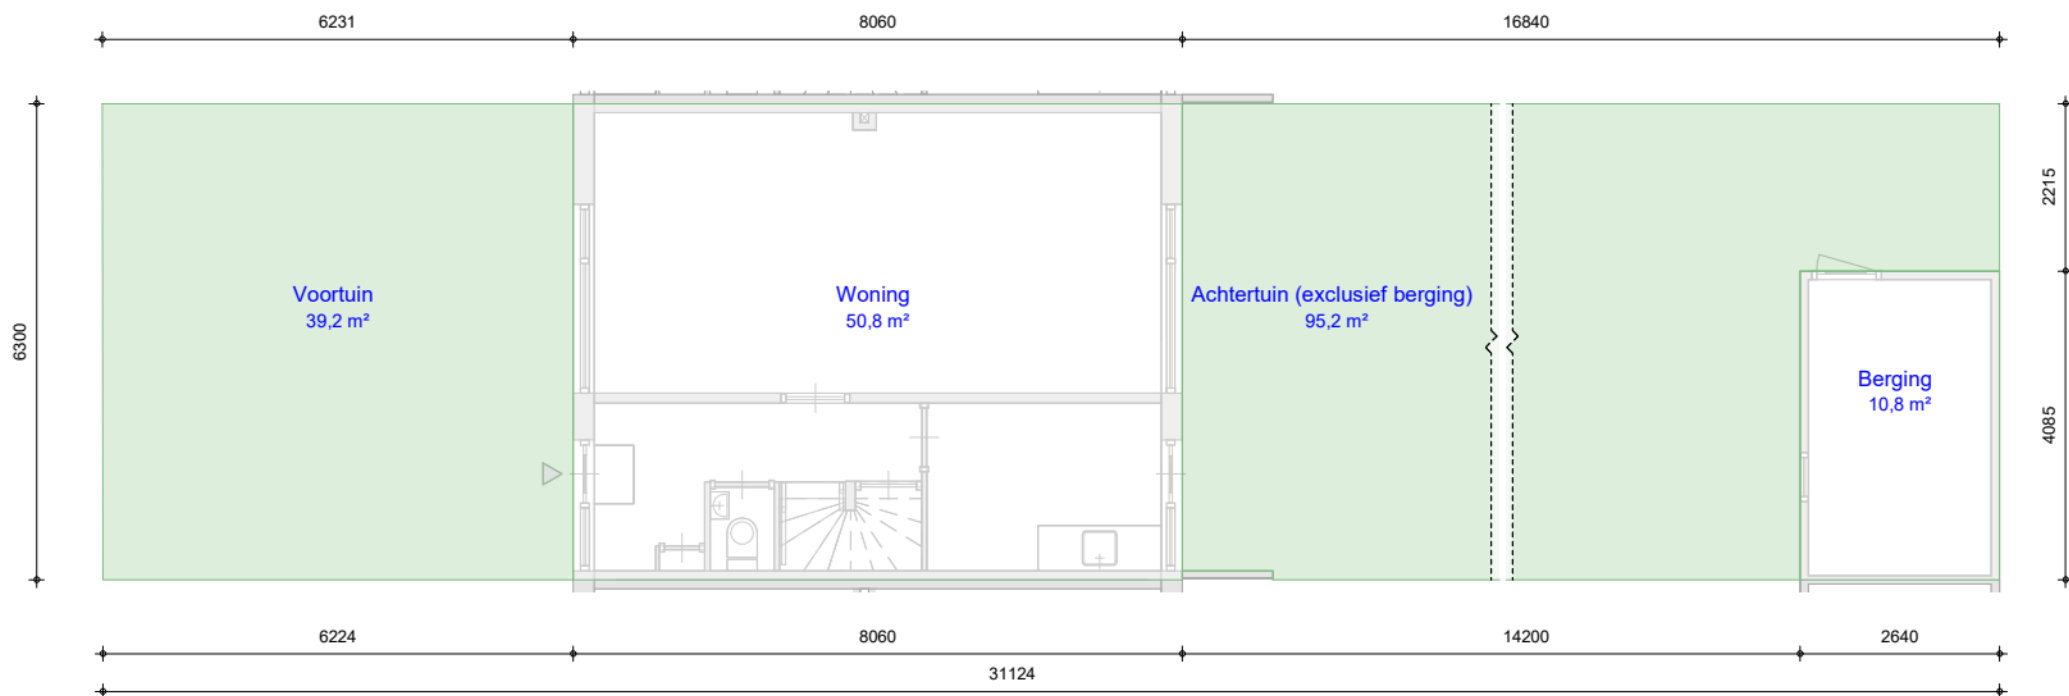

• In deze tekening zijn afmetingen in millimeters uitgedrukt en berekeningen in meters. • De oppervlakte is berekend op vloerhoogte (niet op stahoogte). • Aan deze tekening kunnen geen rechten worden ontleend. Afmetingen kunnen in werkelijkheid afwijken.



Adres : Sluyterstraat 5, Werkendam
Cluster : F0607-B06152

Type : XVK
VHE : E004804

Bouwjaar : 1967
Verdieping :

Formaat : A4, 1:100
Datum : 12-02-2026

**BAZALT
WONEN**