


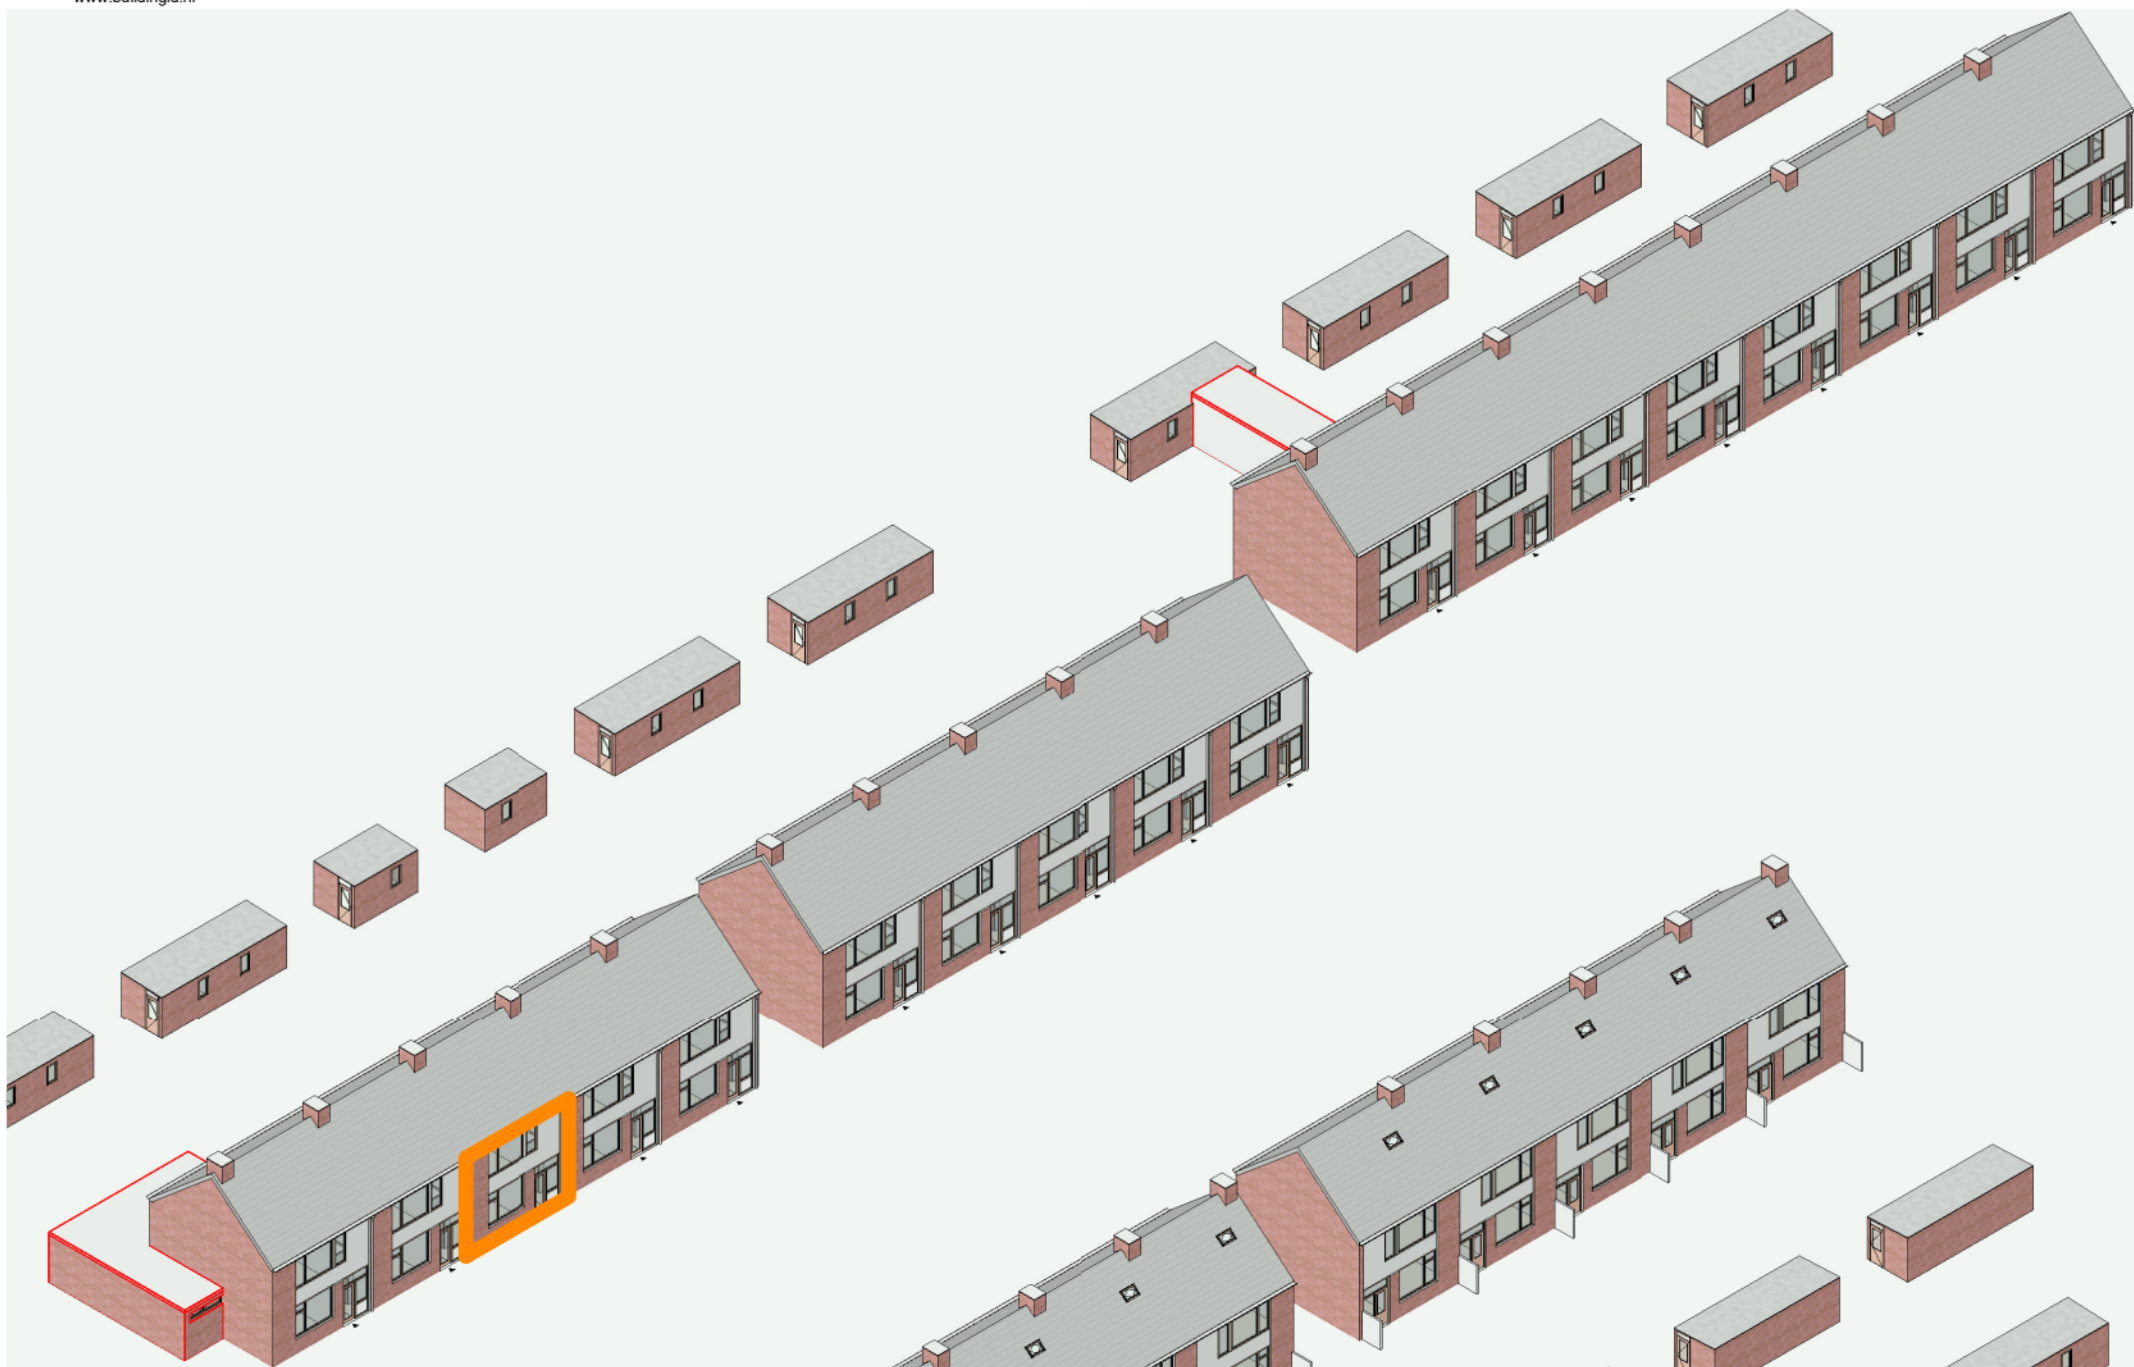

• In deze tekening zijn afmetingen in millimeters uitgedrukt en berekeningen in meters. • De oppervlakte is berekend op vloerhoogte (niet op stahoogte). • Aan deze tekening kunnen geen rechten worden ontleend. Afmetingen kunnen in werkelijkheid afwijken.

Adres : Sluyterstraat 5, Werkendam

Cluster : F0607-B06152

Type : XVK

VHE : E004804

Bouwjaar : 1967

Verdieping : Bg, 1e, 2e

Formaat : A4

Datum : 12-02-2026

**BAZALT
WONEN**