
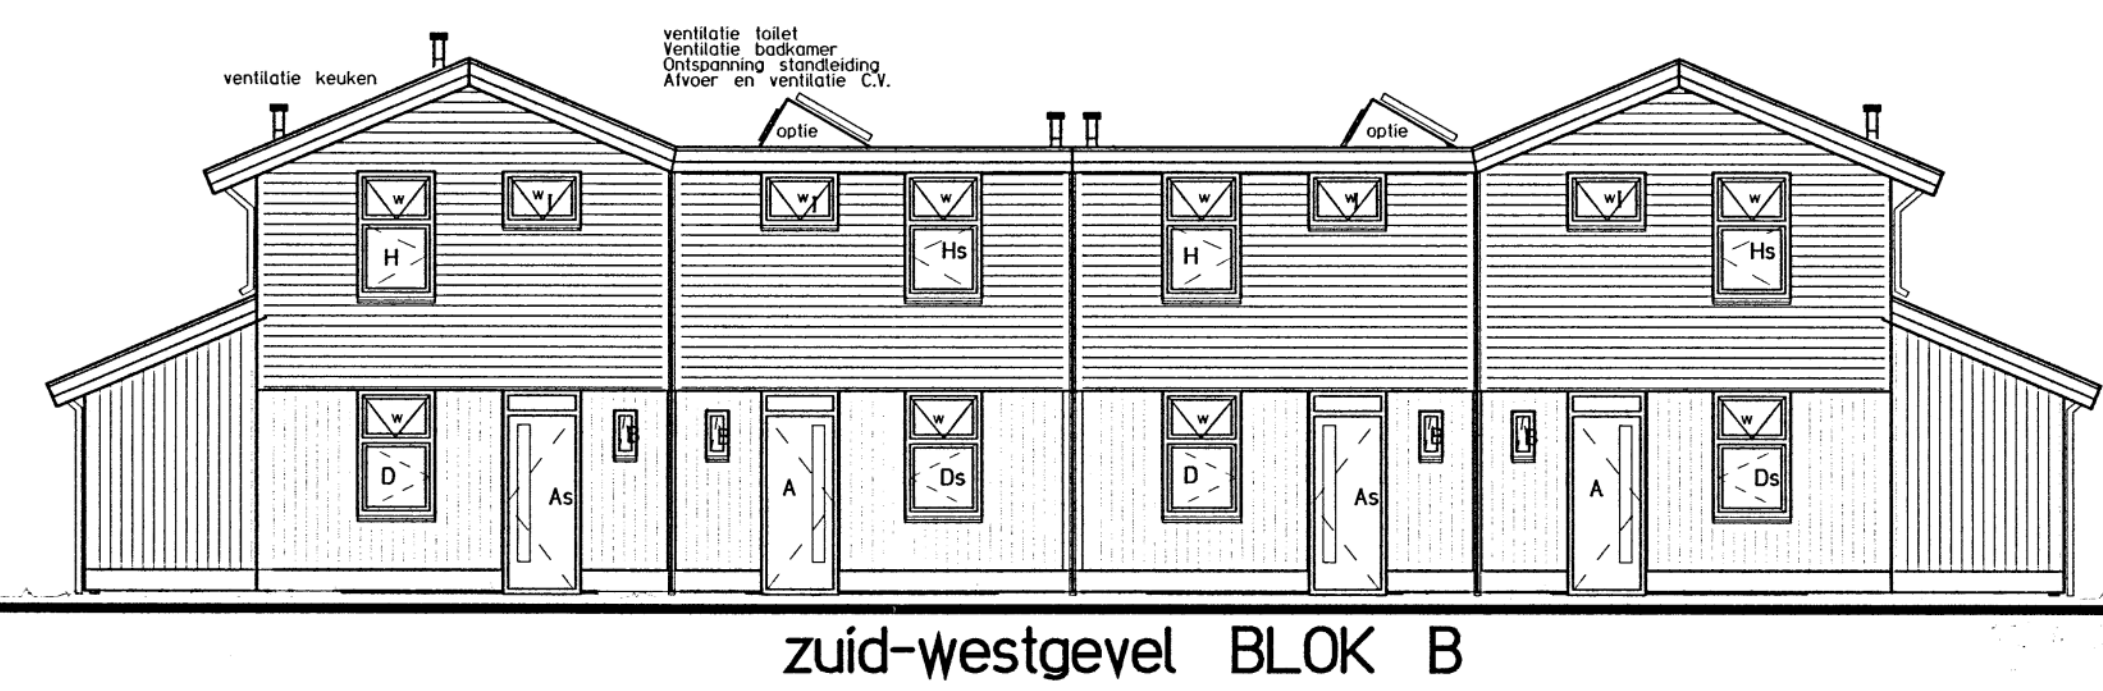
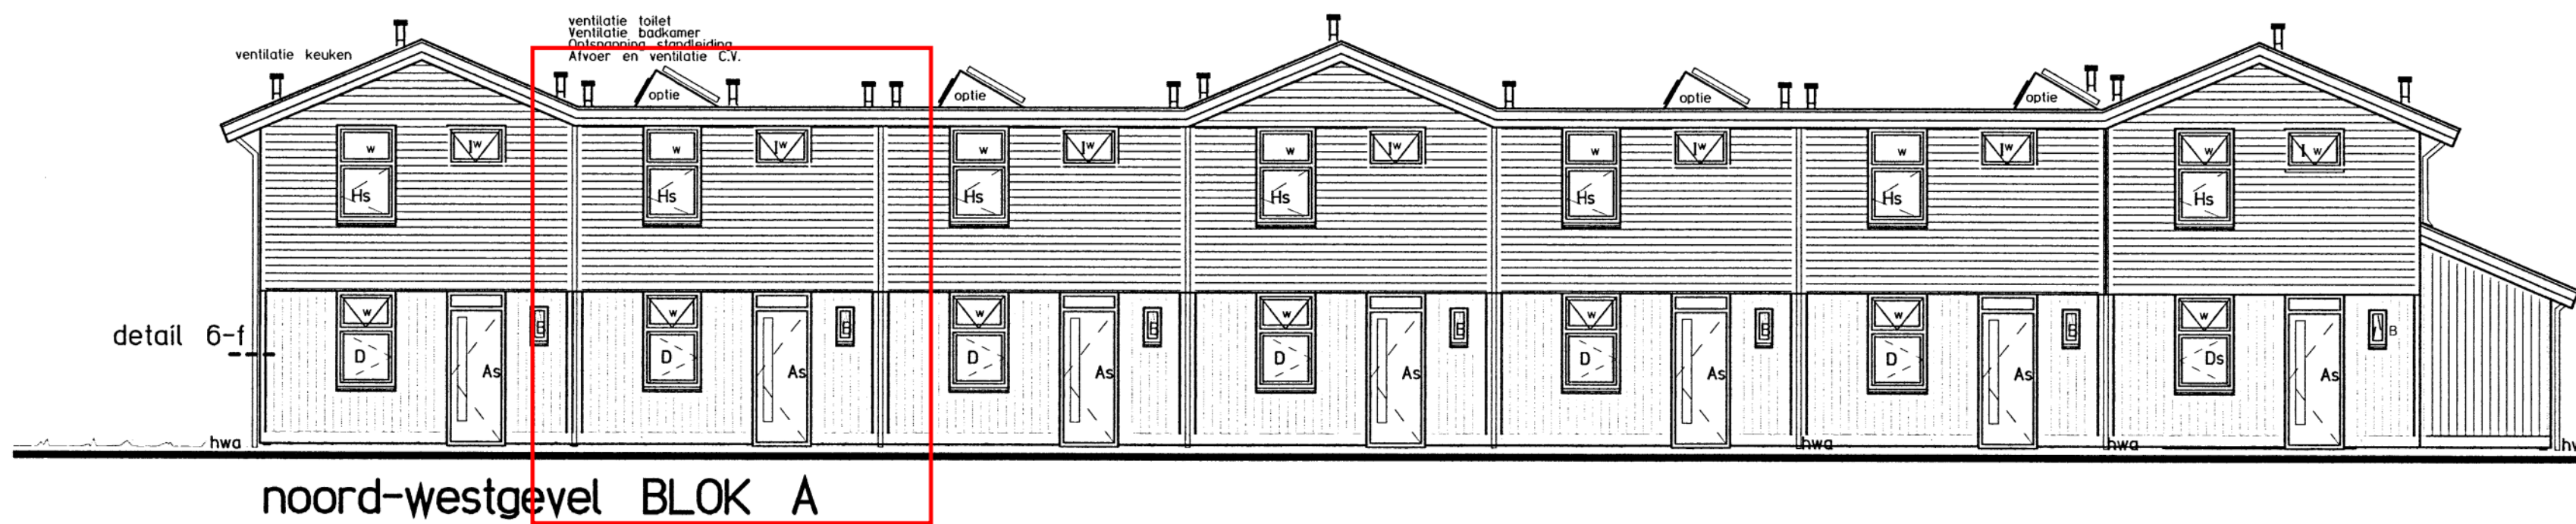
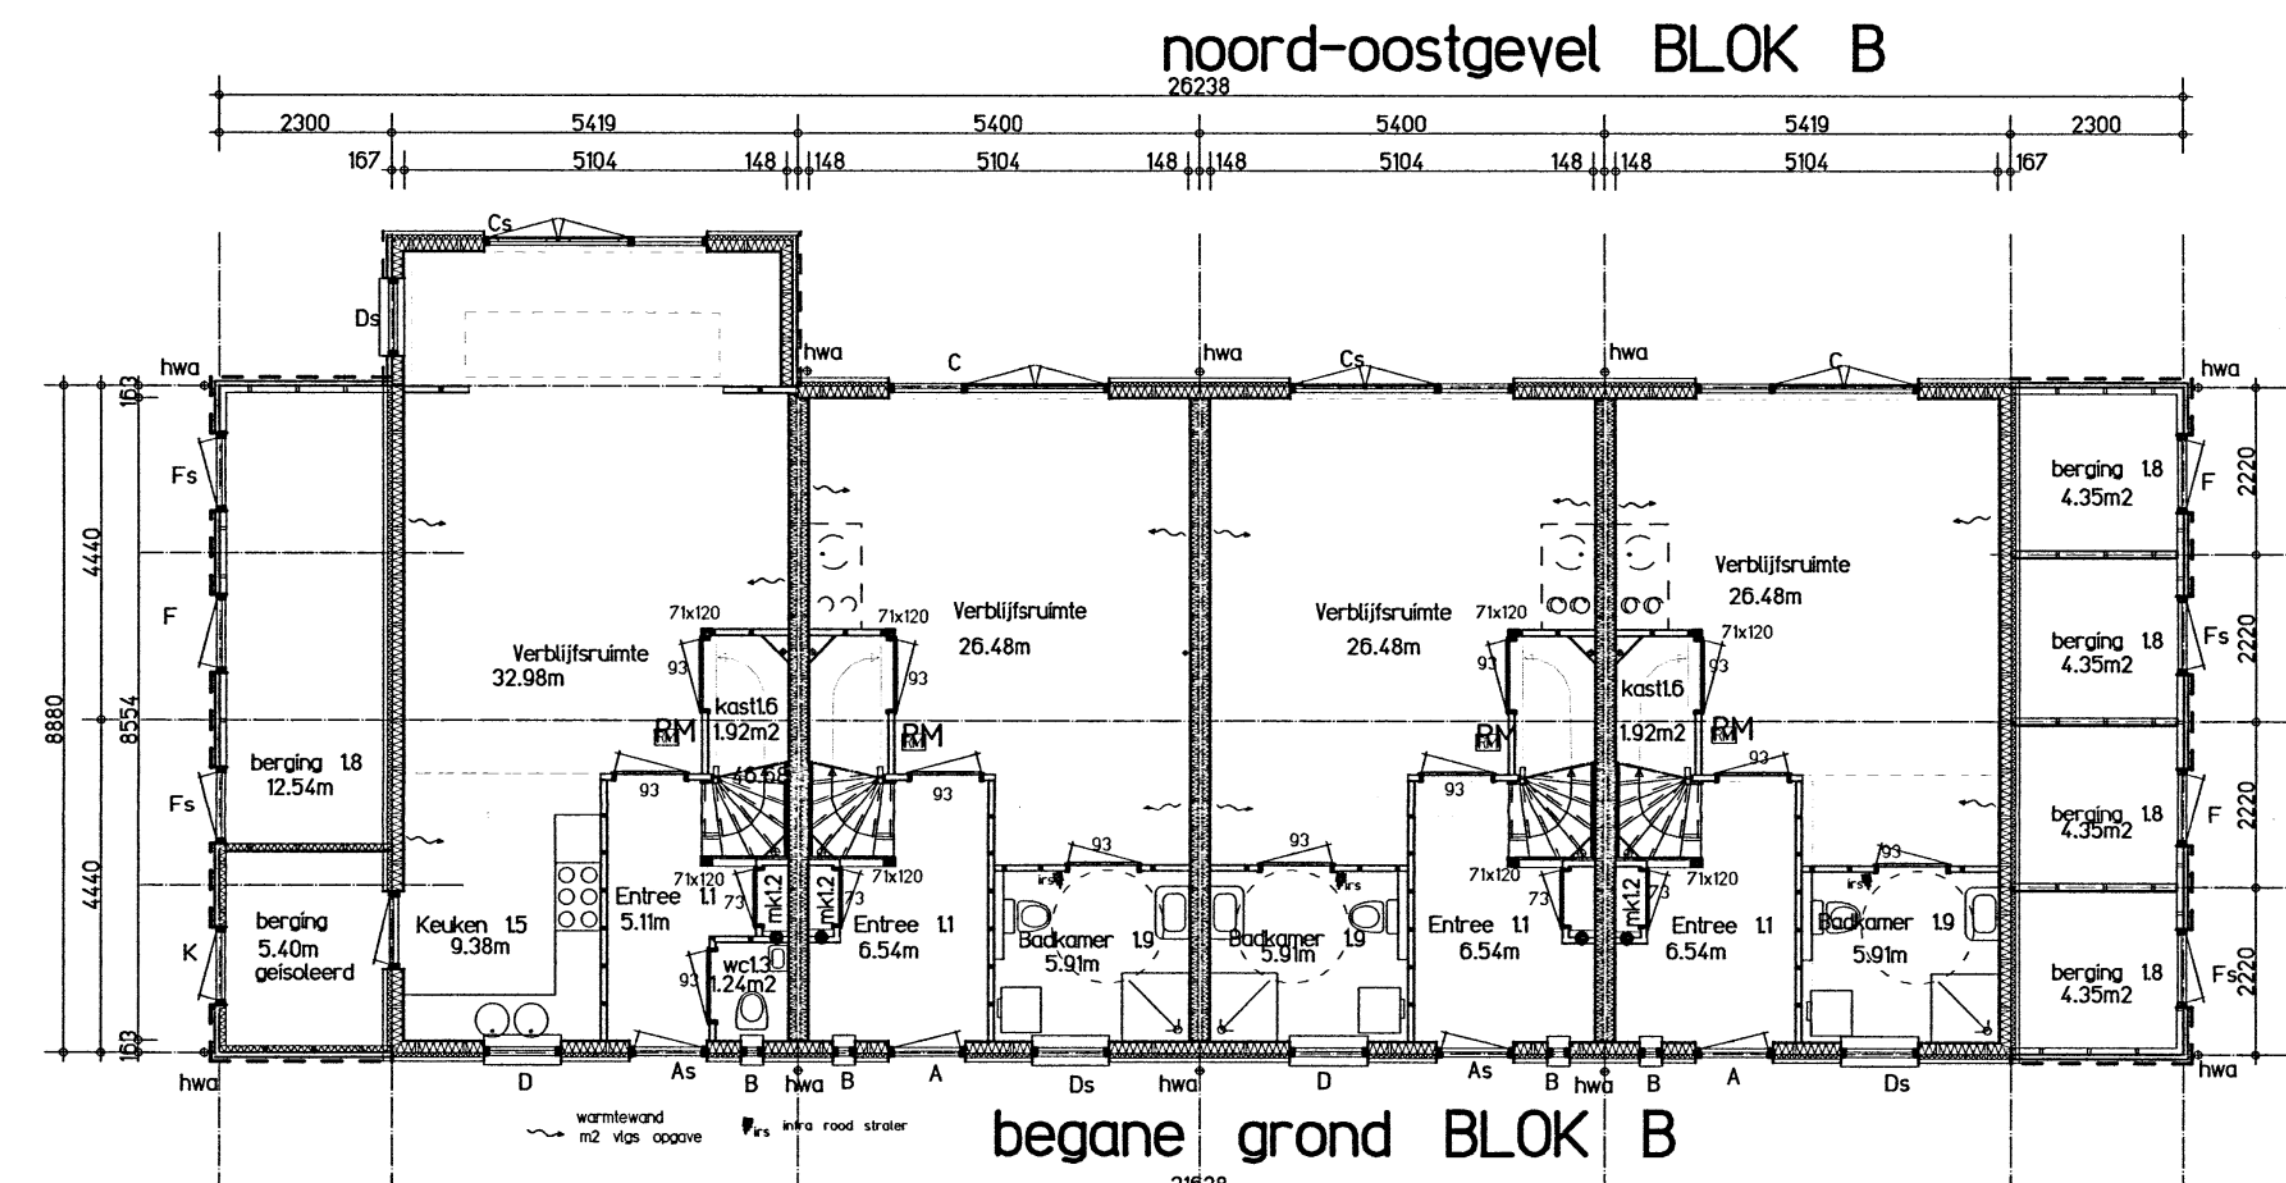




Renwout:
gevelbekleding
kozijnen
ramen
deuren
beglazing
dakbedekking
boelborden
oversteken

lariks
hout
hout
hout
HR++ U=1.2
epdm
Rockpanel
Rockpanel




beits, kleur n.t.b.
gebroken wit
donker blauw
donker
helder
groen
donker blauw
gebroken wit

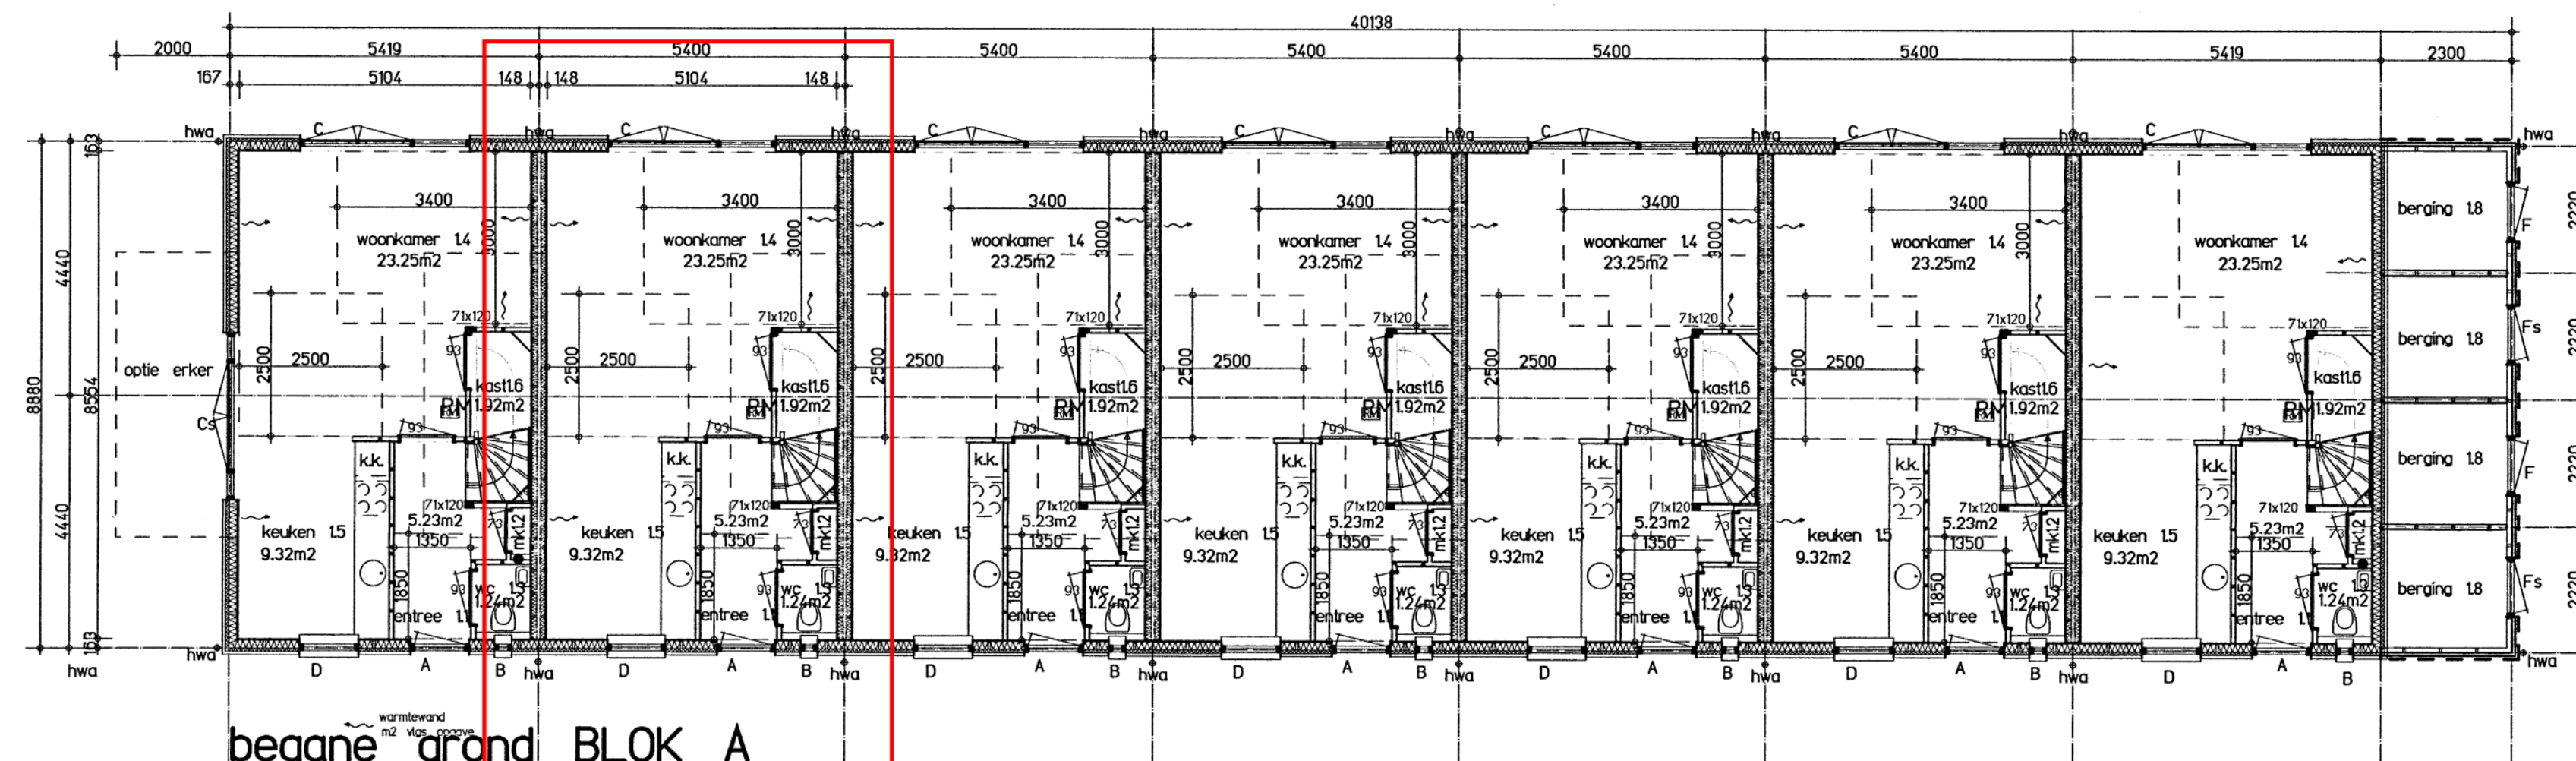

Alle buitenwanden en woningscheidende
wanden zijn stabiliteitswanden
uit te voeren met 11 mm OSB

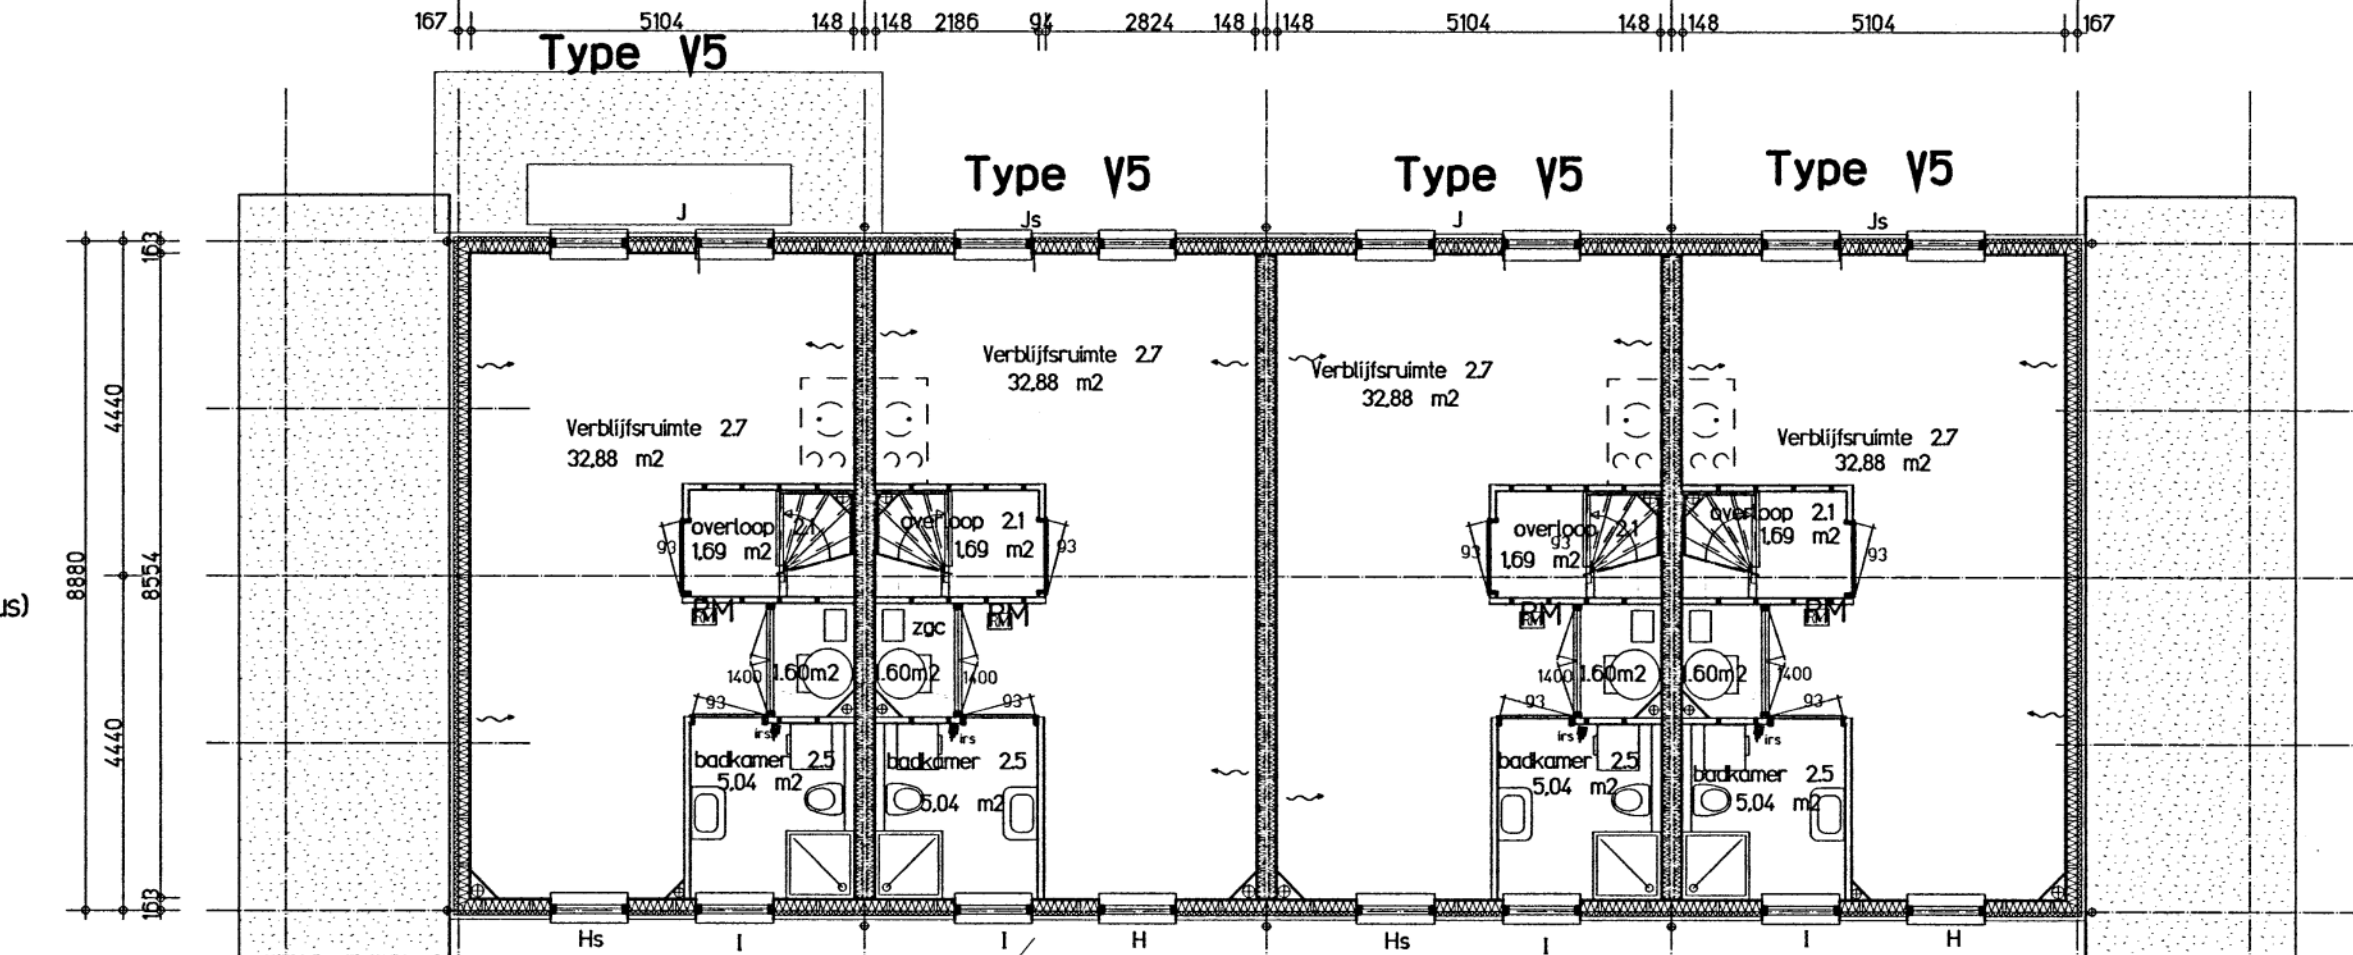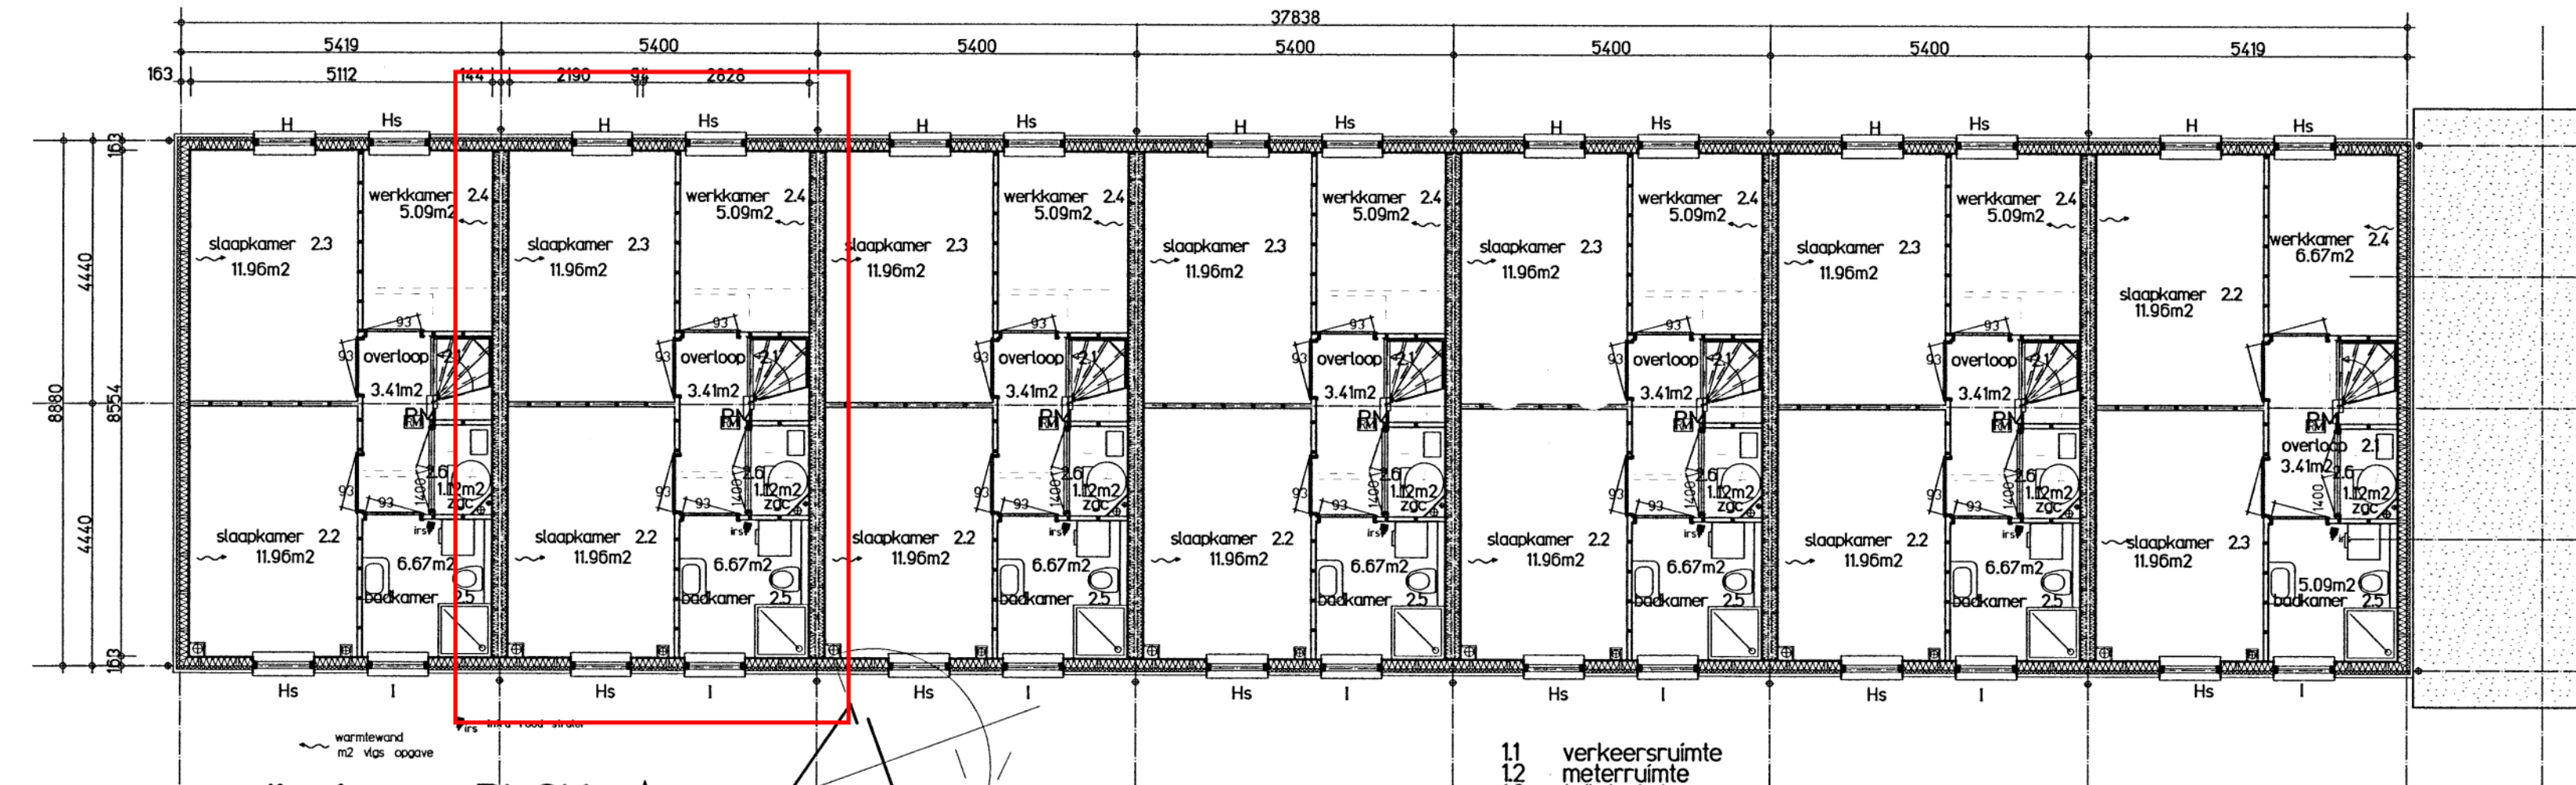

irs = infra road straler
wm = wasmachine
zgc = zonnegas-combi
Warmtewanden
alle deuren 930x235mm
mits anders aangegeven
RM = rookmelder
rookmelders onderling gekoppeld
Wandtegels
- keuken h = 500mm
- toilet h = 1200mm
- badr. h = 1200mm
t.p.v. bad. douche 2100mm
w = raam met traploze bediening
(vm ventilatie)
Hardglazen valraampjes toilet (Buva3000isopus)
Al het overige glas uit te voeren
in dubbel glas. HR ++

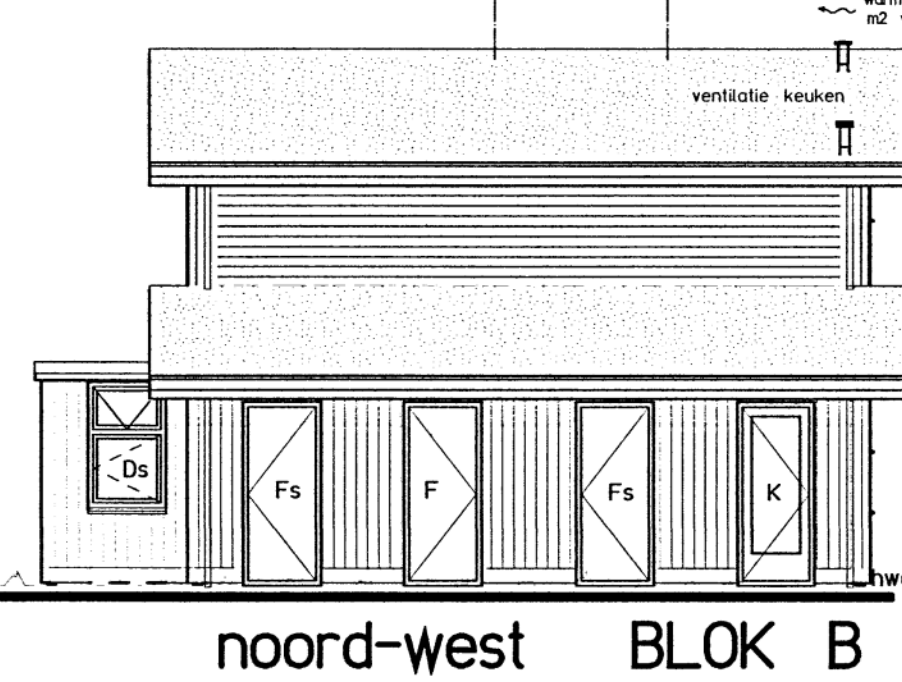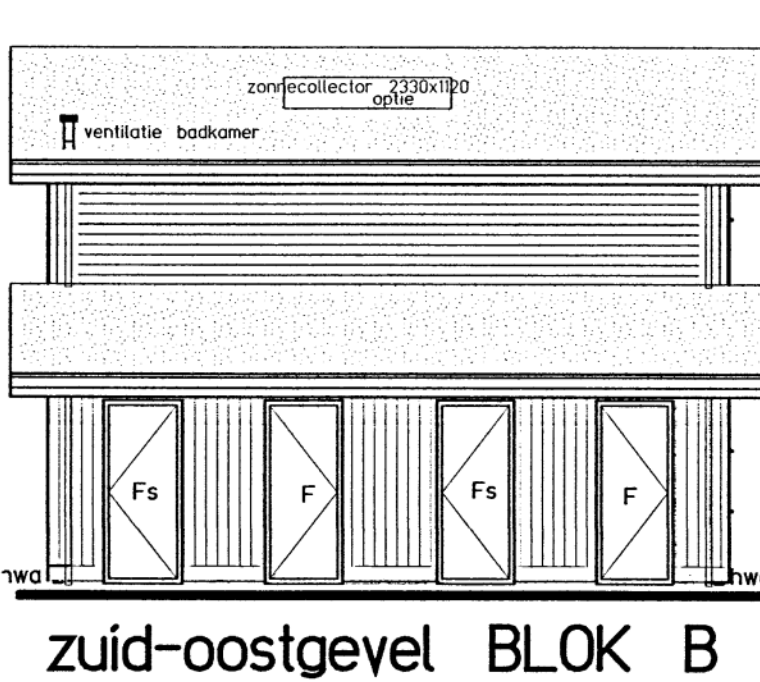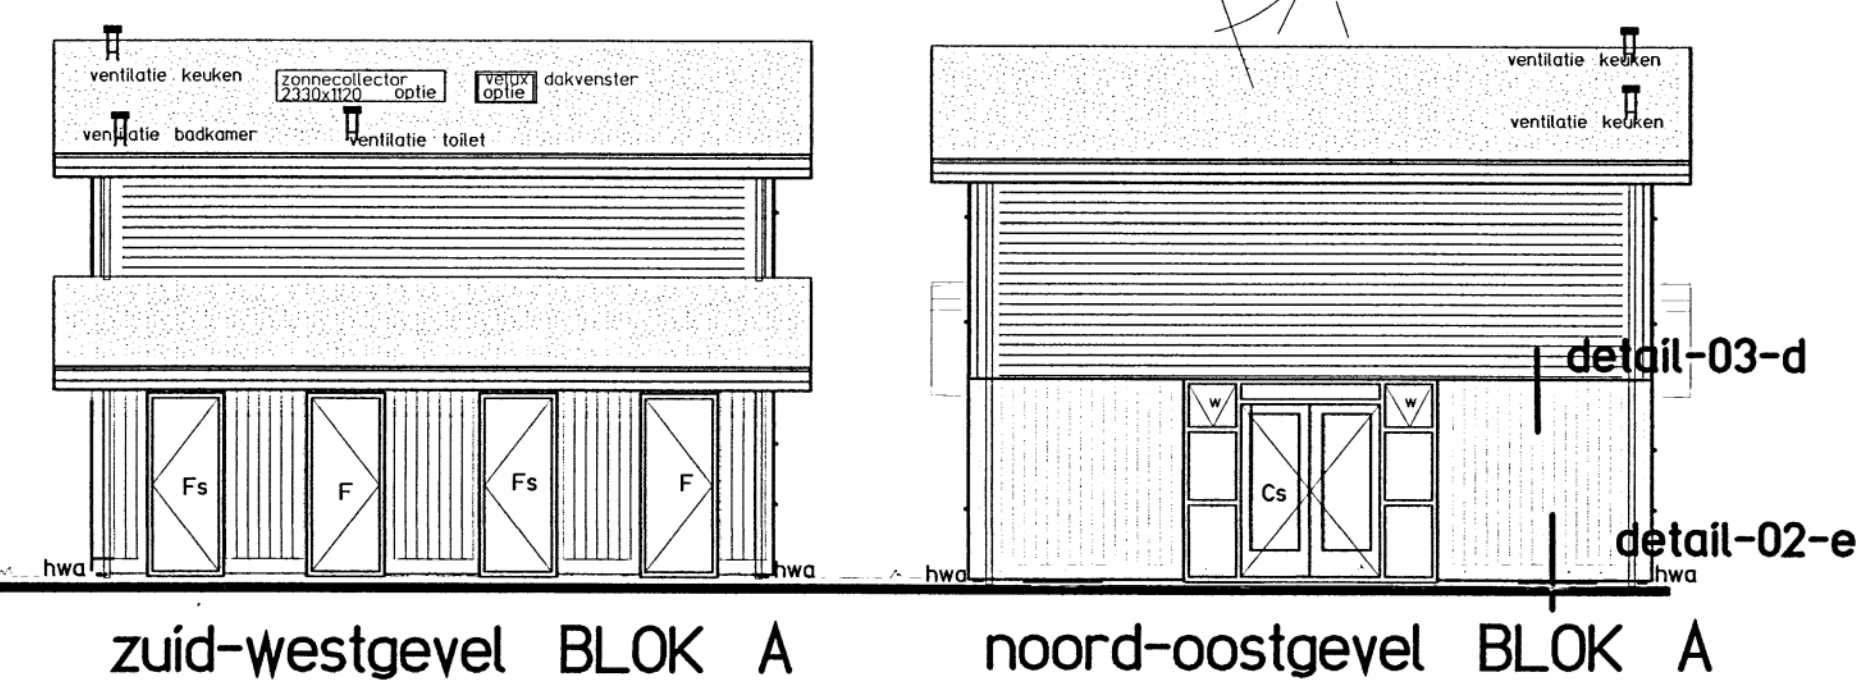

o architectuur
o bouwbio
o interieur

Bestektekening
Beganen grond Verdieping en Gevels
nieuwbouw Ecoflex 4 + 7 woningen
i.o.v. woningstichting Betuws Wonen
postbus 126, 4100AC, Culemborg

datum 16-3-06 Max
datum 5-4-06 Max
datum 27-6-06 max
datum 30-6-06 max

datum 30-11-06 ee
datum 20-12-06 ee

BetuwsWonen
„huis is overvloed“
Dijksweg 13a 4103 NC Culemborg 054547 90.00

BT-01

formaat A1

schaal 1:100

282-A

282-B

archi service bv renz pinenburgh hooipolder 18 5235M s-hertogenbosch e-mail: info@archiservice.nl tel: 073-647109 fax: 073-647109
internet: www.archiservice.nl kvb 6068787 lid vereniging integrale bio-logische architectuur (ibla)