


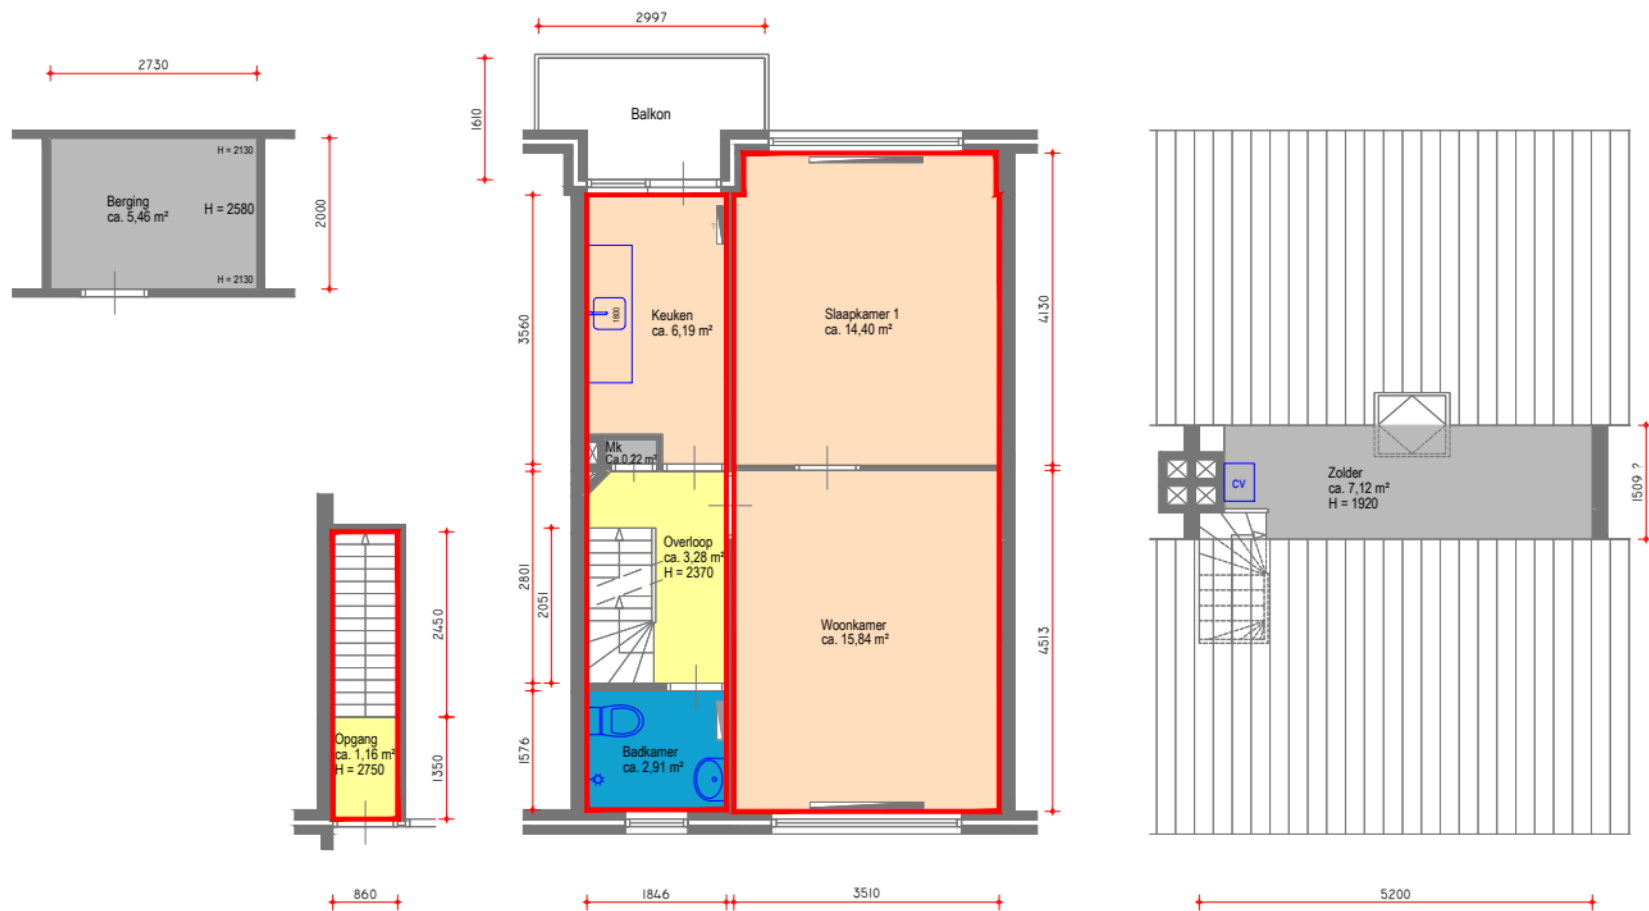

NEN2580 wonen

Gebruiksoppervlakte (GO) 48,78 m²

Niveau: Eerste etage en zolder (berging b.g.)

Buitengevel: 300 mm

Lichte scheidingswanden: 70 mm

Complex: 10070

VHO: V11318

Jan van Galenstraat

1215 LE

Hilversum

Datum: 8-2-2024