


* gemeenschappelijke externe berging

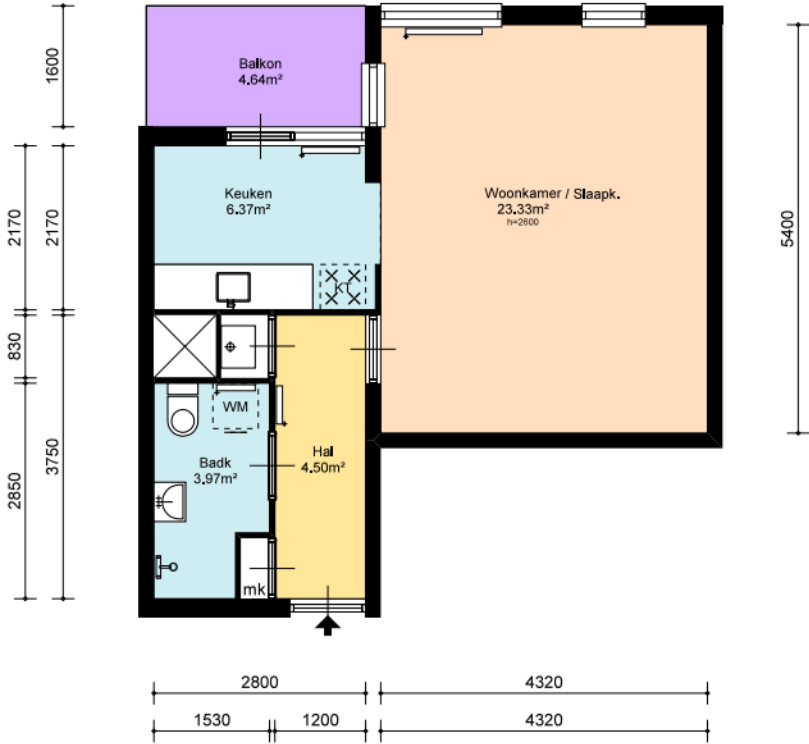

3e Verdieping

Ruimte	WWS	GBO
Woonkamer	23,33	23,33
Keuken	6,37	6,37
Badkamer	3,97	3,97
Hal	4,50	
Balkon 1	4,64	
GBO Totaal	39,57	
BVO Totaal	45,24	
NVO Totaal	38,17	

Verkeersruimte	
Woonruimte	
Slaapruimte	
Natte cel / keuken	
Overige ruimten	

Staan / Hangend toilet	: Staand
Type aansluiting kookpunt	: Gas
Thermostaatkranen / aantal	:
Type verwarming	: CV combiketel
Badkamer scheercontact / wcd aantal	:
Lengte aanrechtblad	: 2100
Aantal bovenkasten keuken	: 4

Ymere

Ymere
Jollemanhof 8
1019 GW Amsterdam
T: (088) - 000 89 00
E: klantenservice@ymere.nl
I: www.ymere.nl

INNAX
Industrielaan 34
3903 AD Veenendaal
T: (088) - 553 3000
E: info@innax.nl
I: www.innax.nl

Adres: Kimwiede 342
1353 EN Almere
Complex: Kimwiede
VHE-nr: 134009013114

Revisie:

Formaat: A4L
Schaal: 1:100
Tekenaar: rt
Datum: 29-12-2025