



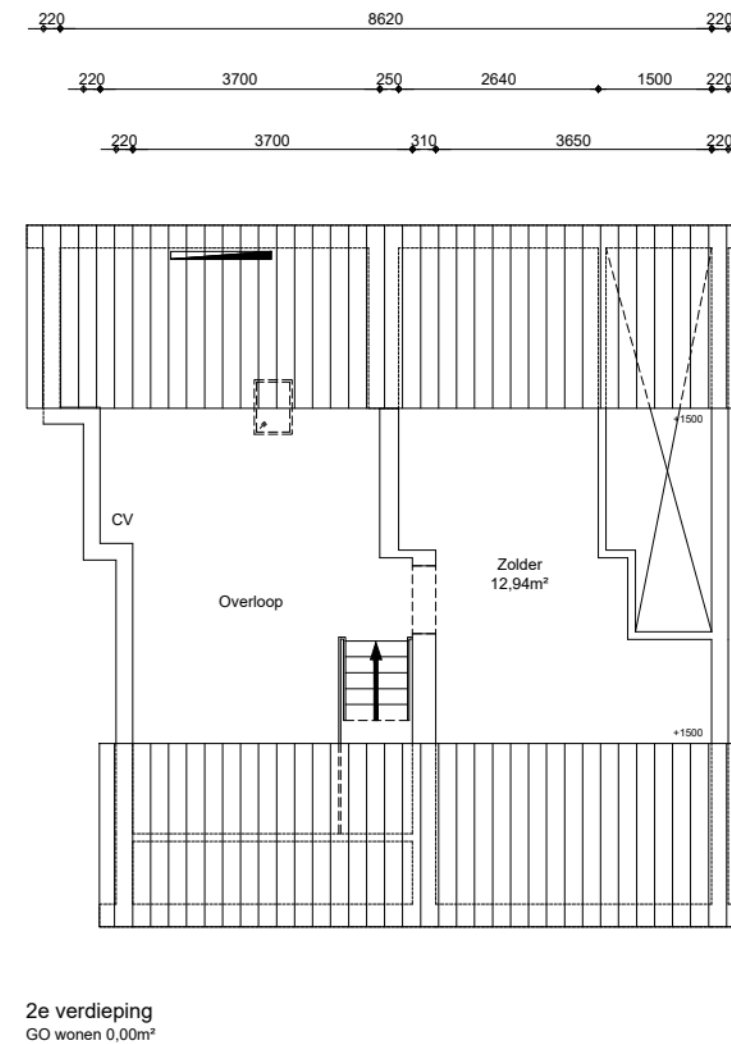

Renvooi

wp	opstelplaats warmtepomp
oz	opstelplaats omvormer zonnepanelen
zb	opstelplaats zonneboiler
mk	meterkast
mv	mechanische ventilatie unit
wtw	opstelplaats warmteterugwinningunit
kt/ekt	kooktoestel, elektrisch kooktoestel
kk/wm	plaatsingsruimte koelkast, wasmachine
cv	opstelplaats cv-ketel
geiser	opstelplaats geiser
mh	opstelplaats moederhaard
gk	opstelplaats gaskachel
b.	opstelplaats elektrische boiler
	radiator

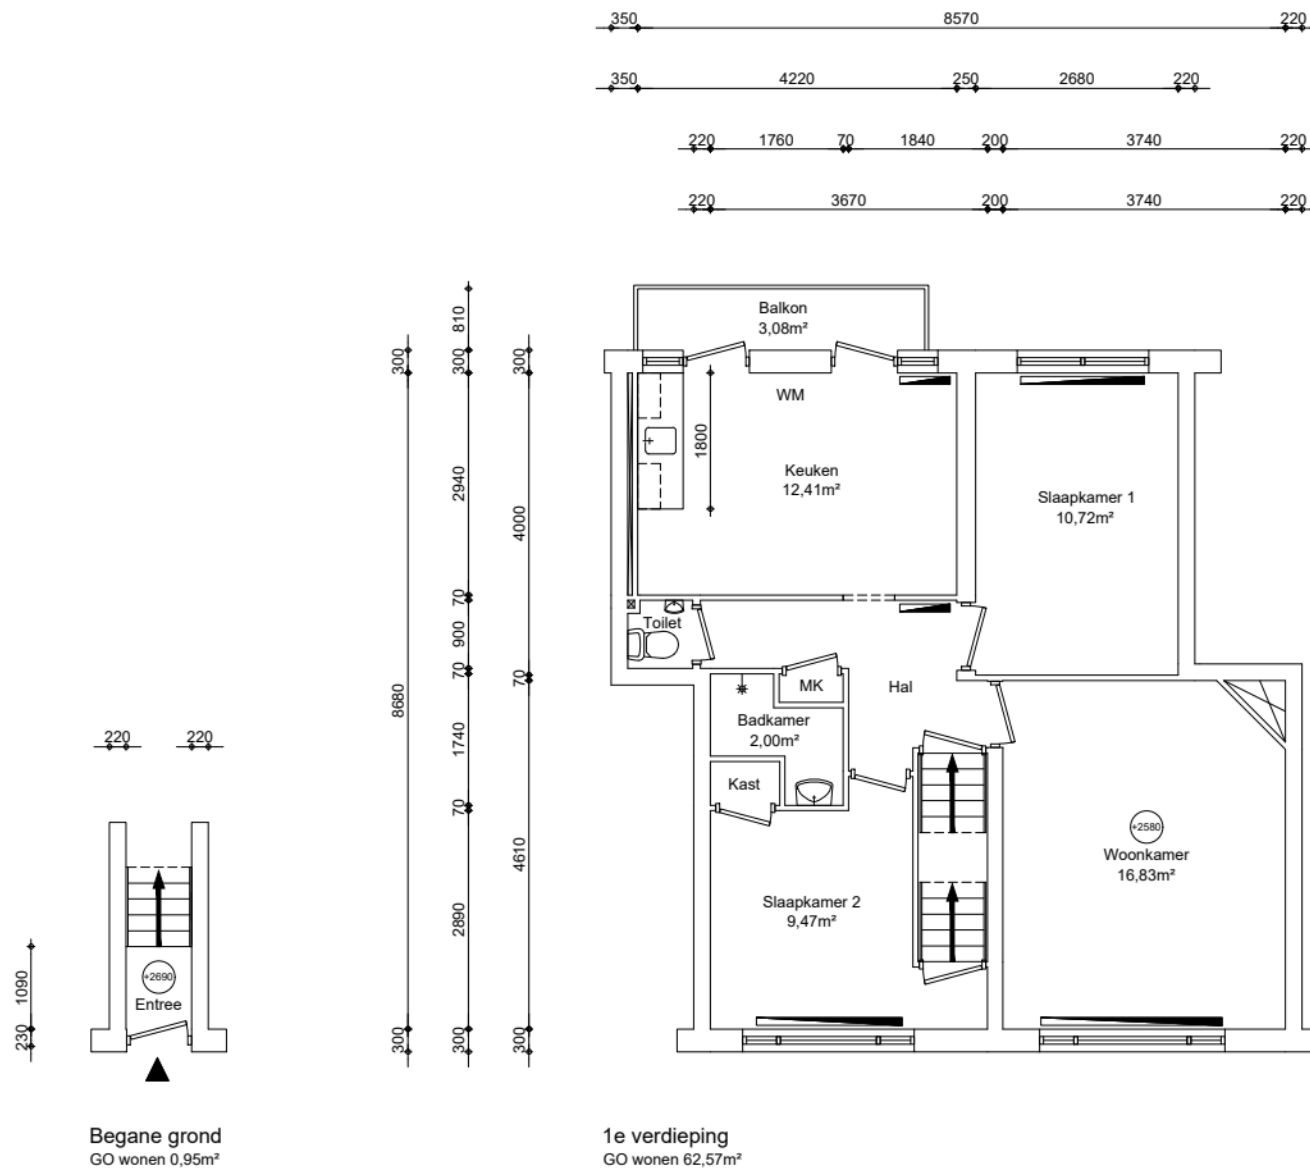

Maatvoering is in millimeters, en is slechts ter indicatie !
Alle op de tekening aangegeven maten zijn "circa" maten.
Er kunnen geen rechten aan de tekening worden ontleend

onderwerp Ribesstraat 38-1, Amsterdam			
Masionnette Tussen			
datum 26-09-2024	getekend EN Vastgoed	schaal 1:100	OGE nr. E-0007583
gewijzigd	gewijzigd	gewijzigd	tekeningform A3

Artlandaweg 88, Postbus 67065, 1060 JB Amsterdam , telefoon nr. 020-6801801