



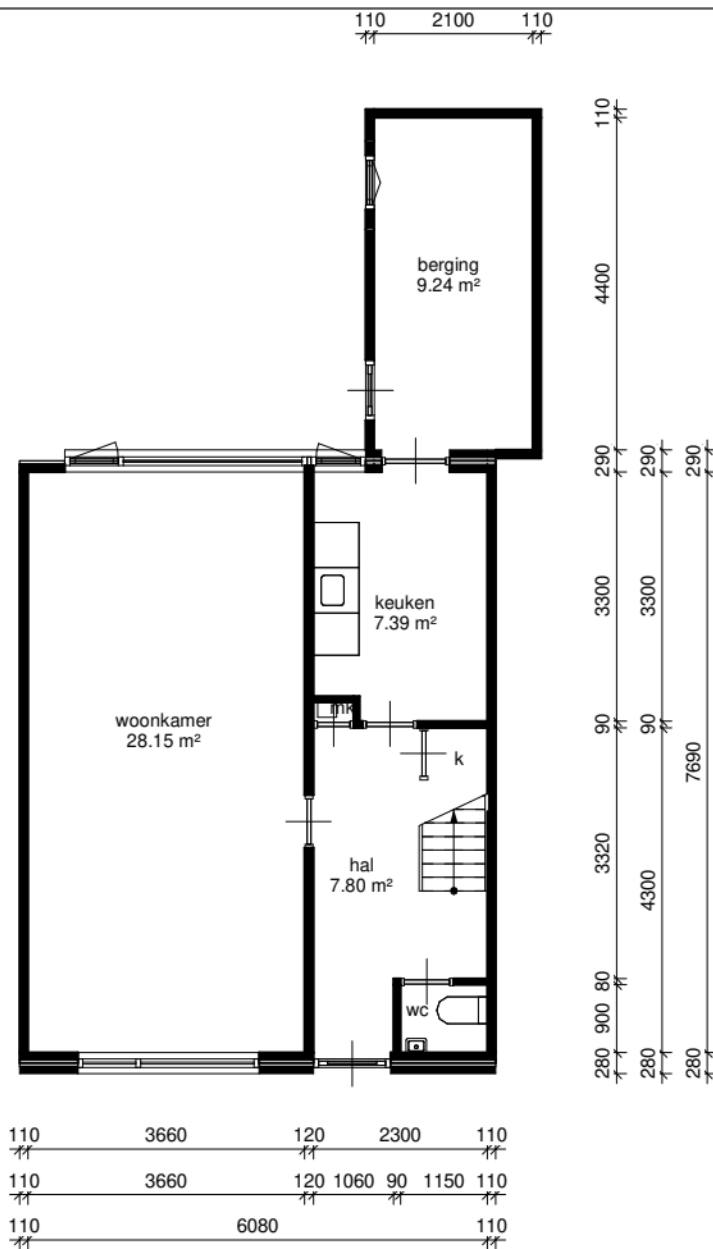

begane grond

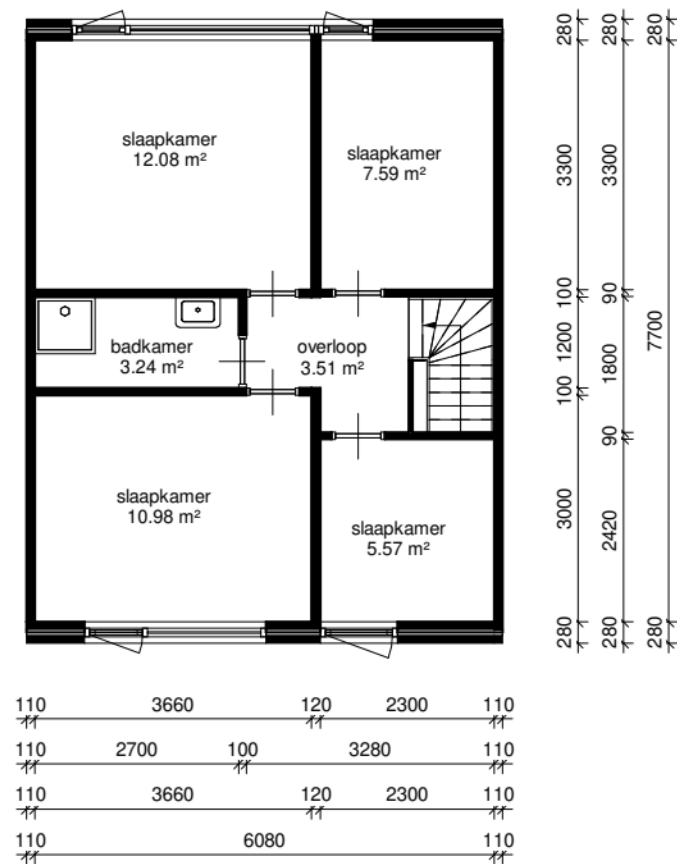

eerste verdieping

wold & waard

Adres: De Klap 22
Postcode: 9351GB Leek
Schaal: 1 : 100
Datum: 07-01-2022
 hitecha

Alle maten zijn onder voorbehoud en aan deze tekening kunt u geen rechten ontleenen