

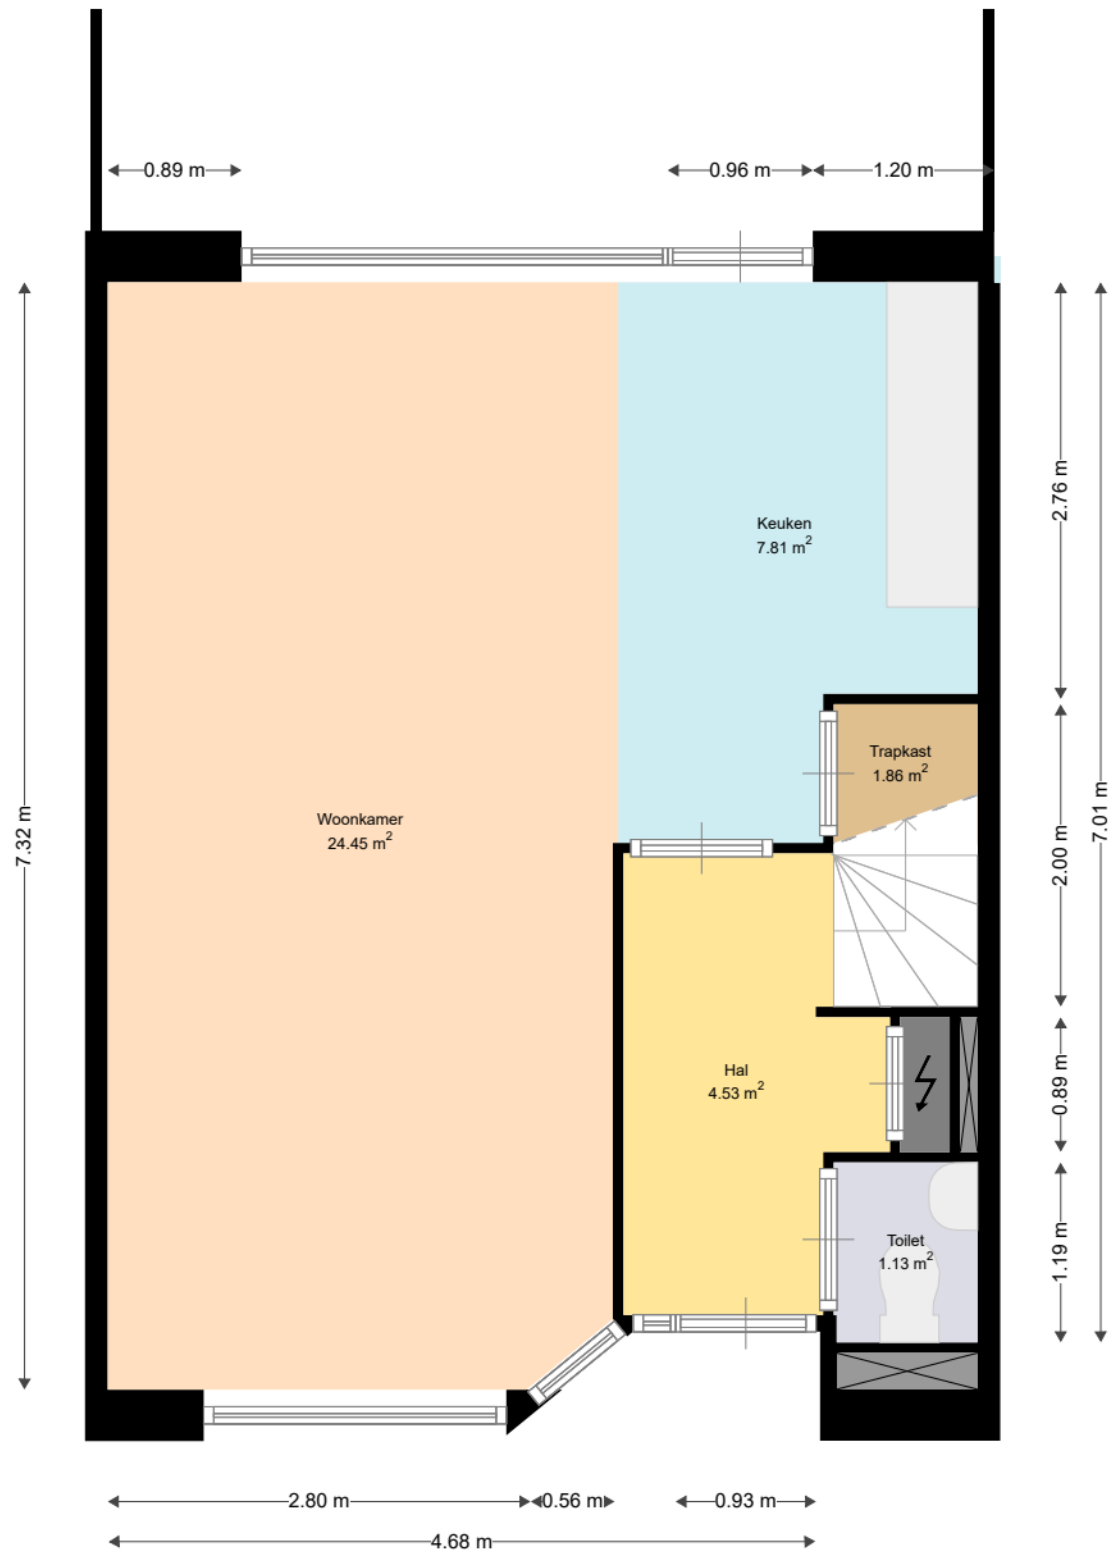


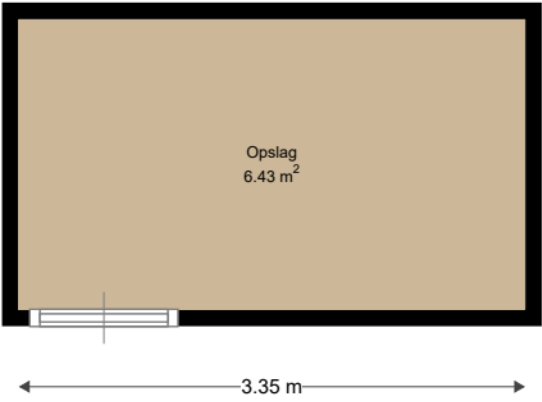

Adres:	Stelhout 12 3991PD HOUTEN
Verdieping:	Begane Grond
Schaal:	1:50
Datum:	04-11-2022
Organisatie:	Viveste

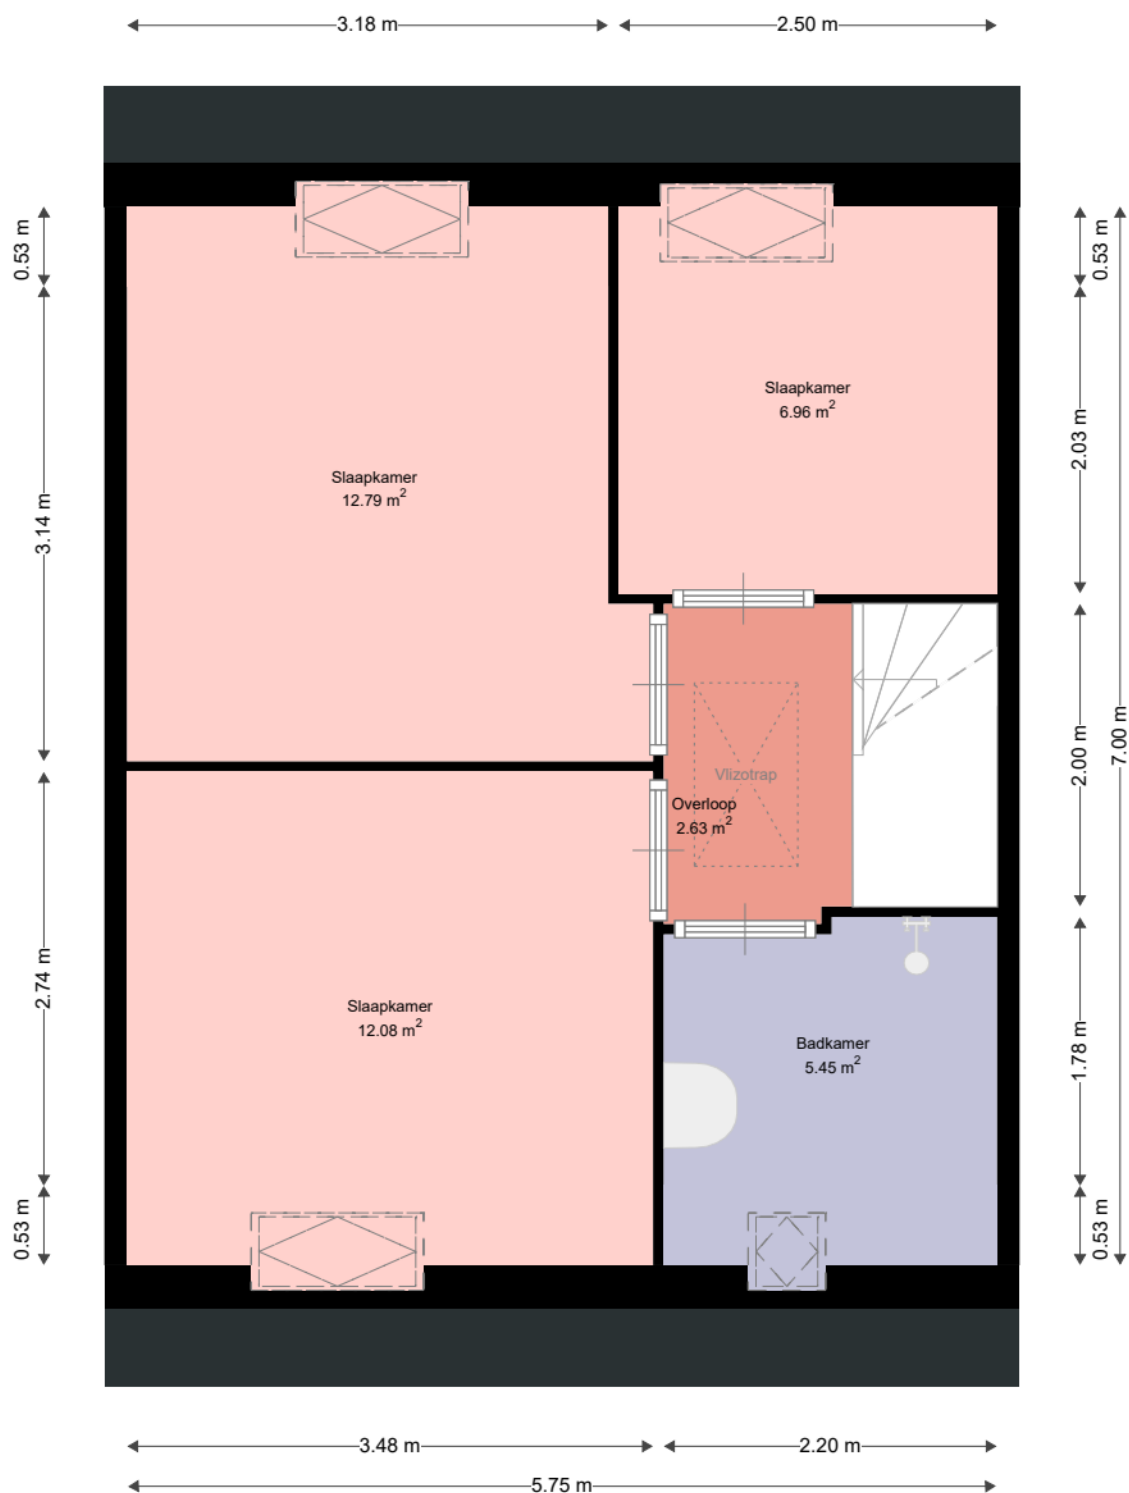


Adres: Stelhout 12
3991PD HOUTEN

Verdieping: Eerste Verdieping

Schaal: 1:50

Datum: 04-11-2022

Organisatie: Viveste

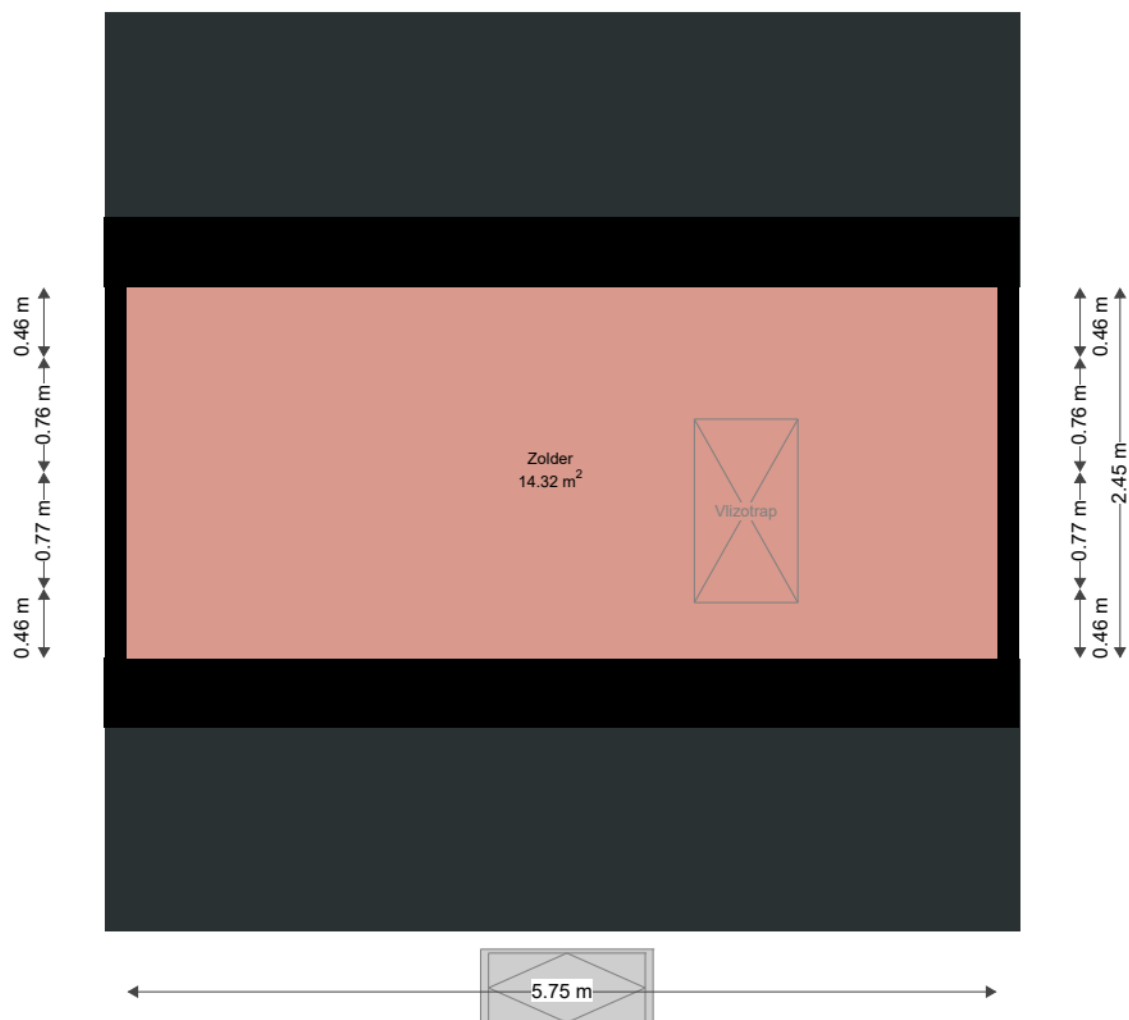

Adres: Stelhout 12
3991PD HOUTEN

Verdieping: Zolder
Schaal: 1:50
Datum: 04-11-2022

Organisatie: Viveste