




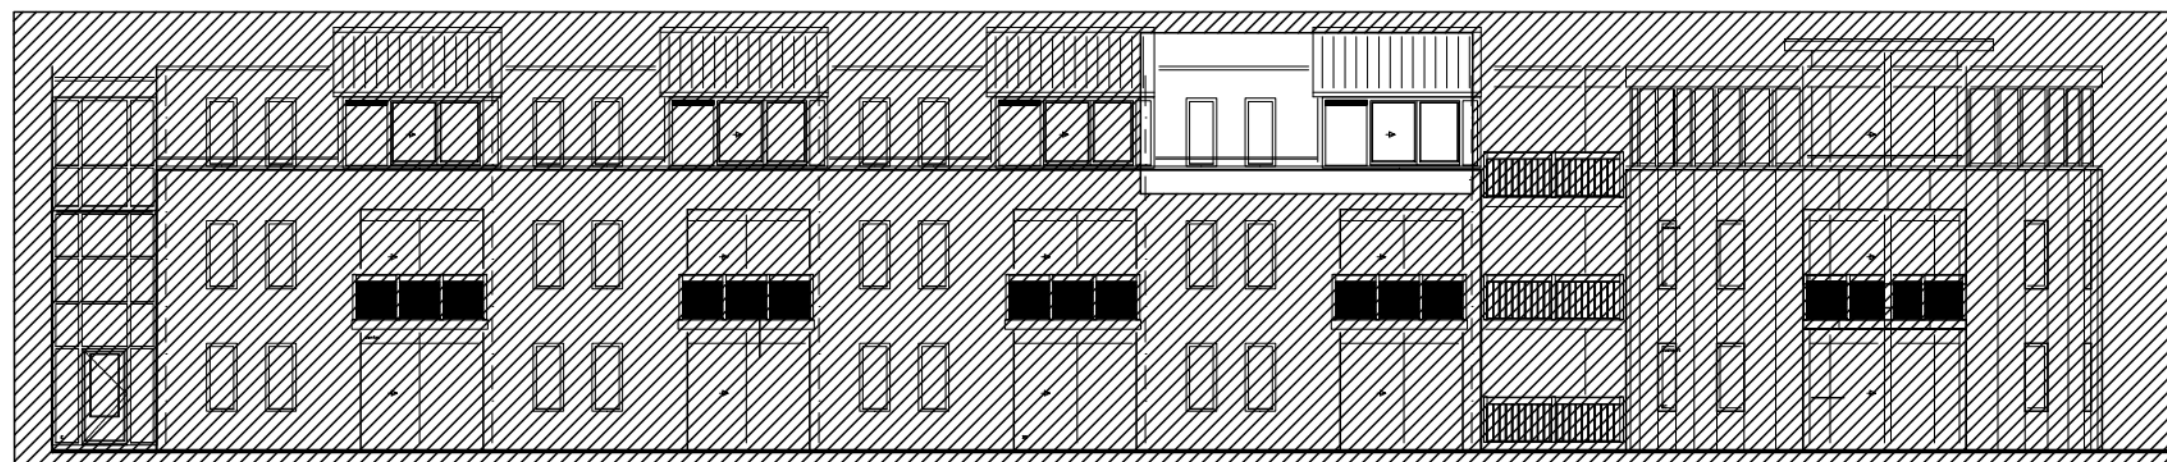

Voorgevel

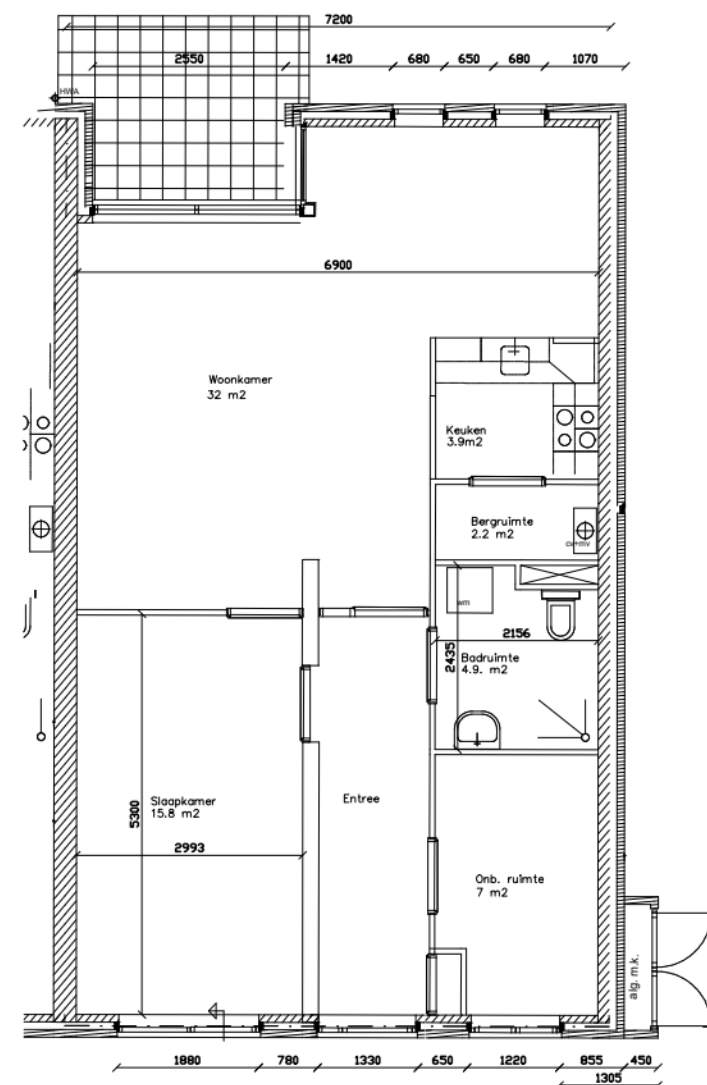

2e verdieping

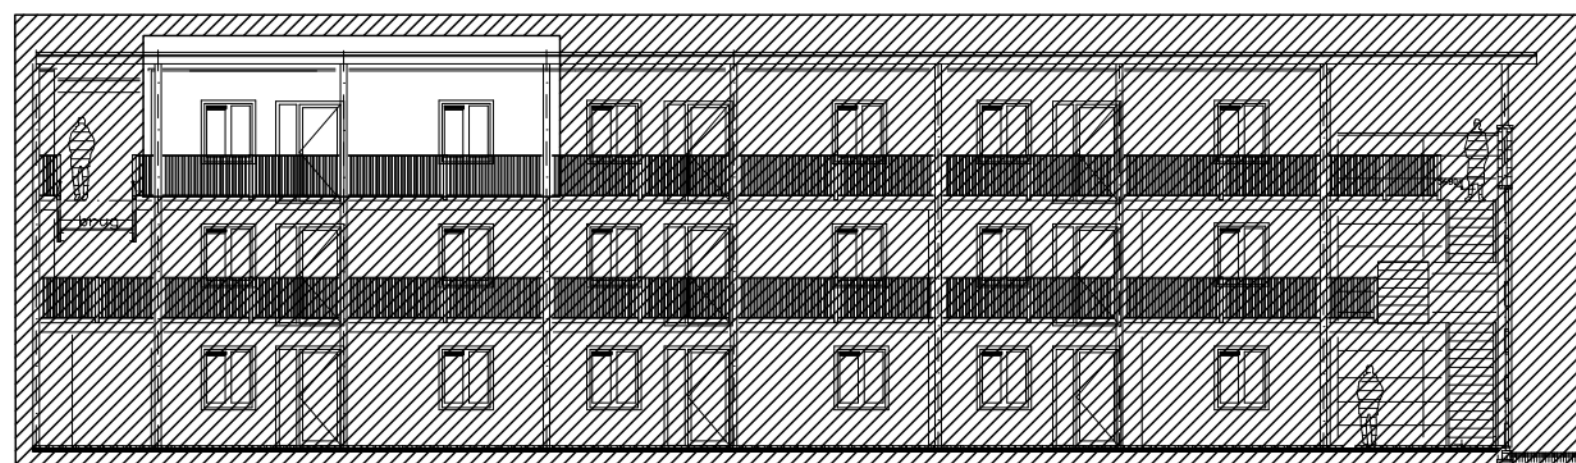

Achtergevel



Adres : Van der Wall Duyvendakhof 77
 Complex : 102650
 Bouwjaar : 1998
 Gewijzigd : 19-04-2013

Let op: Het is mogelijk dat de maten, zoals aangeven op deze tekening, afwijken van de werkelijke situatie. wij aanvaren geen aansprakelijkheid voor technische en redactionele fouten.