


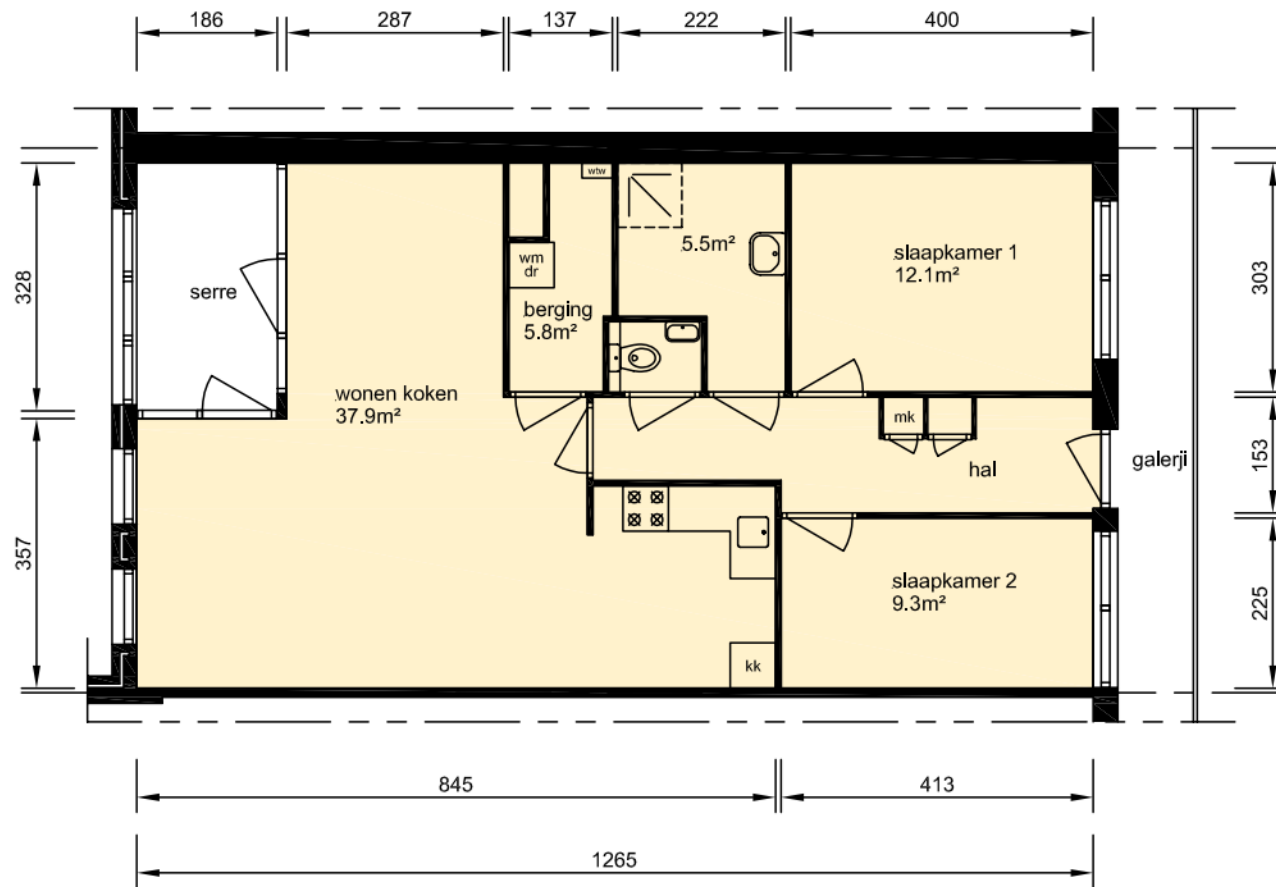

verdieping

gebruiksoppervlak woonfunctie 81.33m²

Aan deze tekeningen kunnen geen rechten worden ontleend. De maten kunnen in werkelijkheid afwijken.

Plaats:

Utrecht

Straat:

Marnixlaan , Van Hoornekade

Bestandsnaam

HB1V0 4935 00000000000 GBO.dwg

Complex 4935

formaat A4, blad 1/1, schaal 1:100

Datum:

14-05-2015

.

.

mitros

www.mitros.nl