


basis plattegrond type C

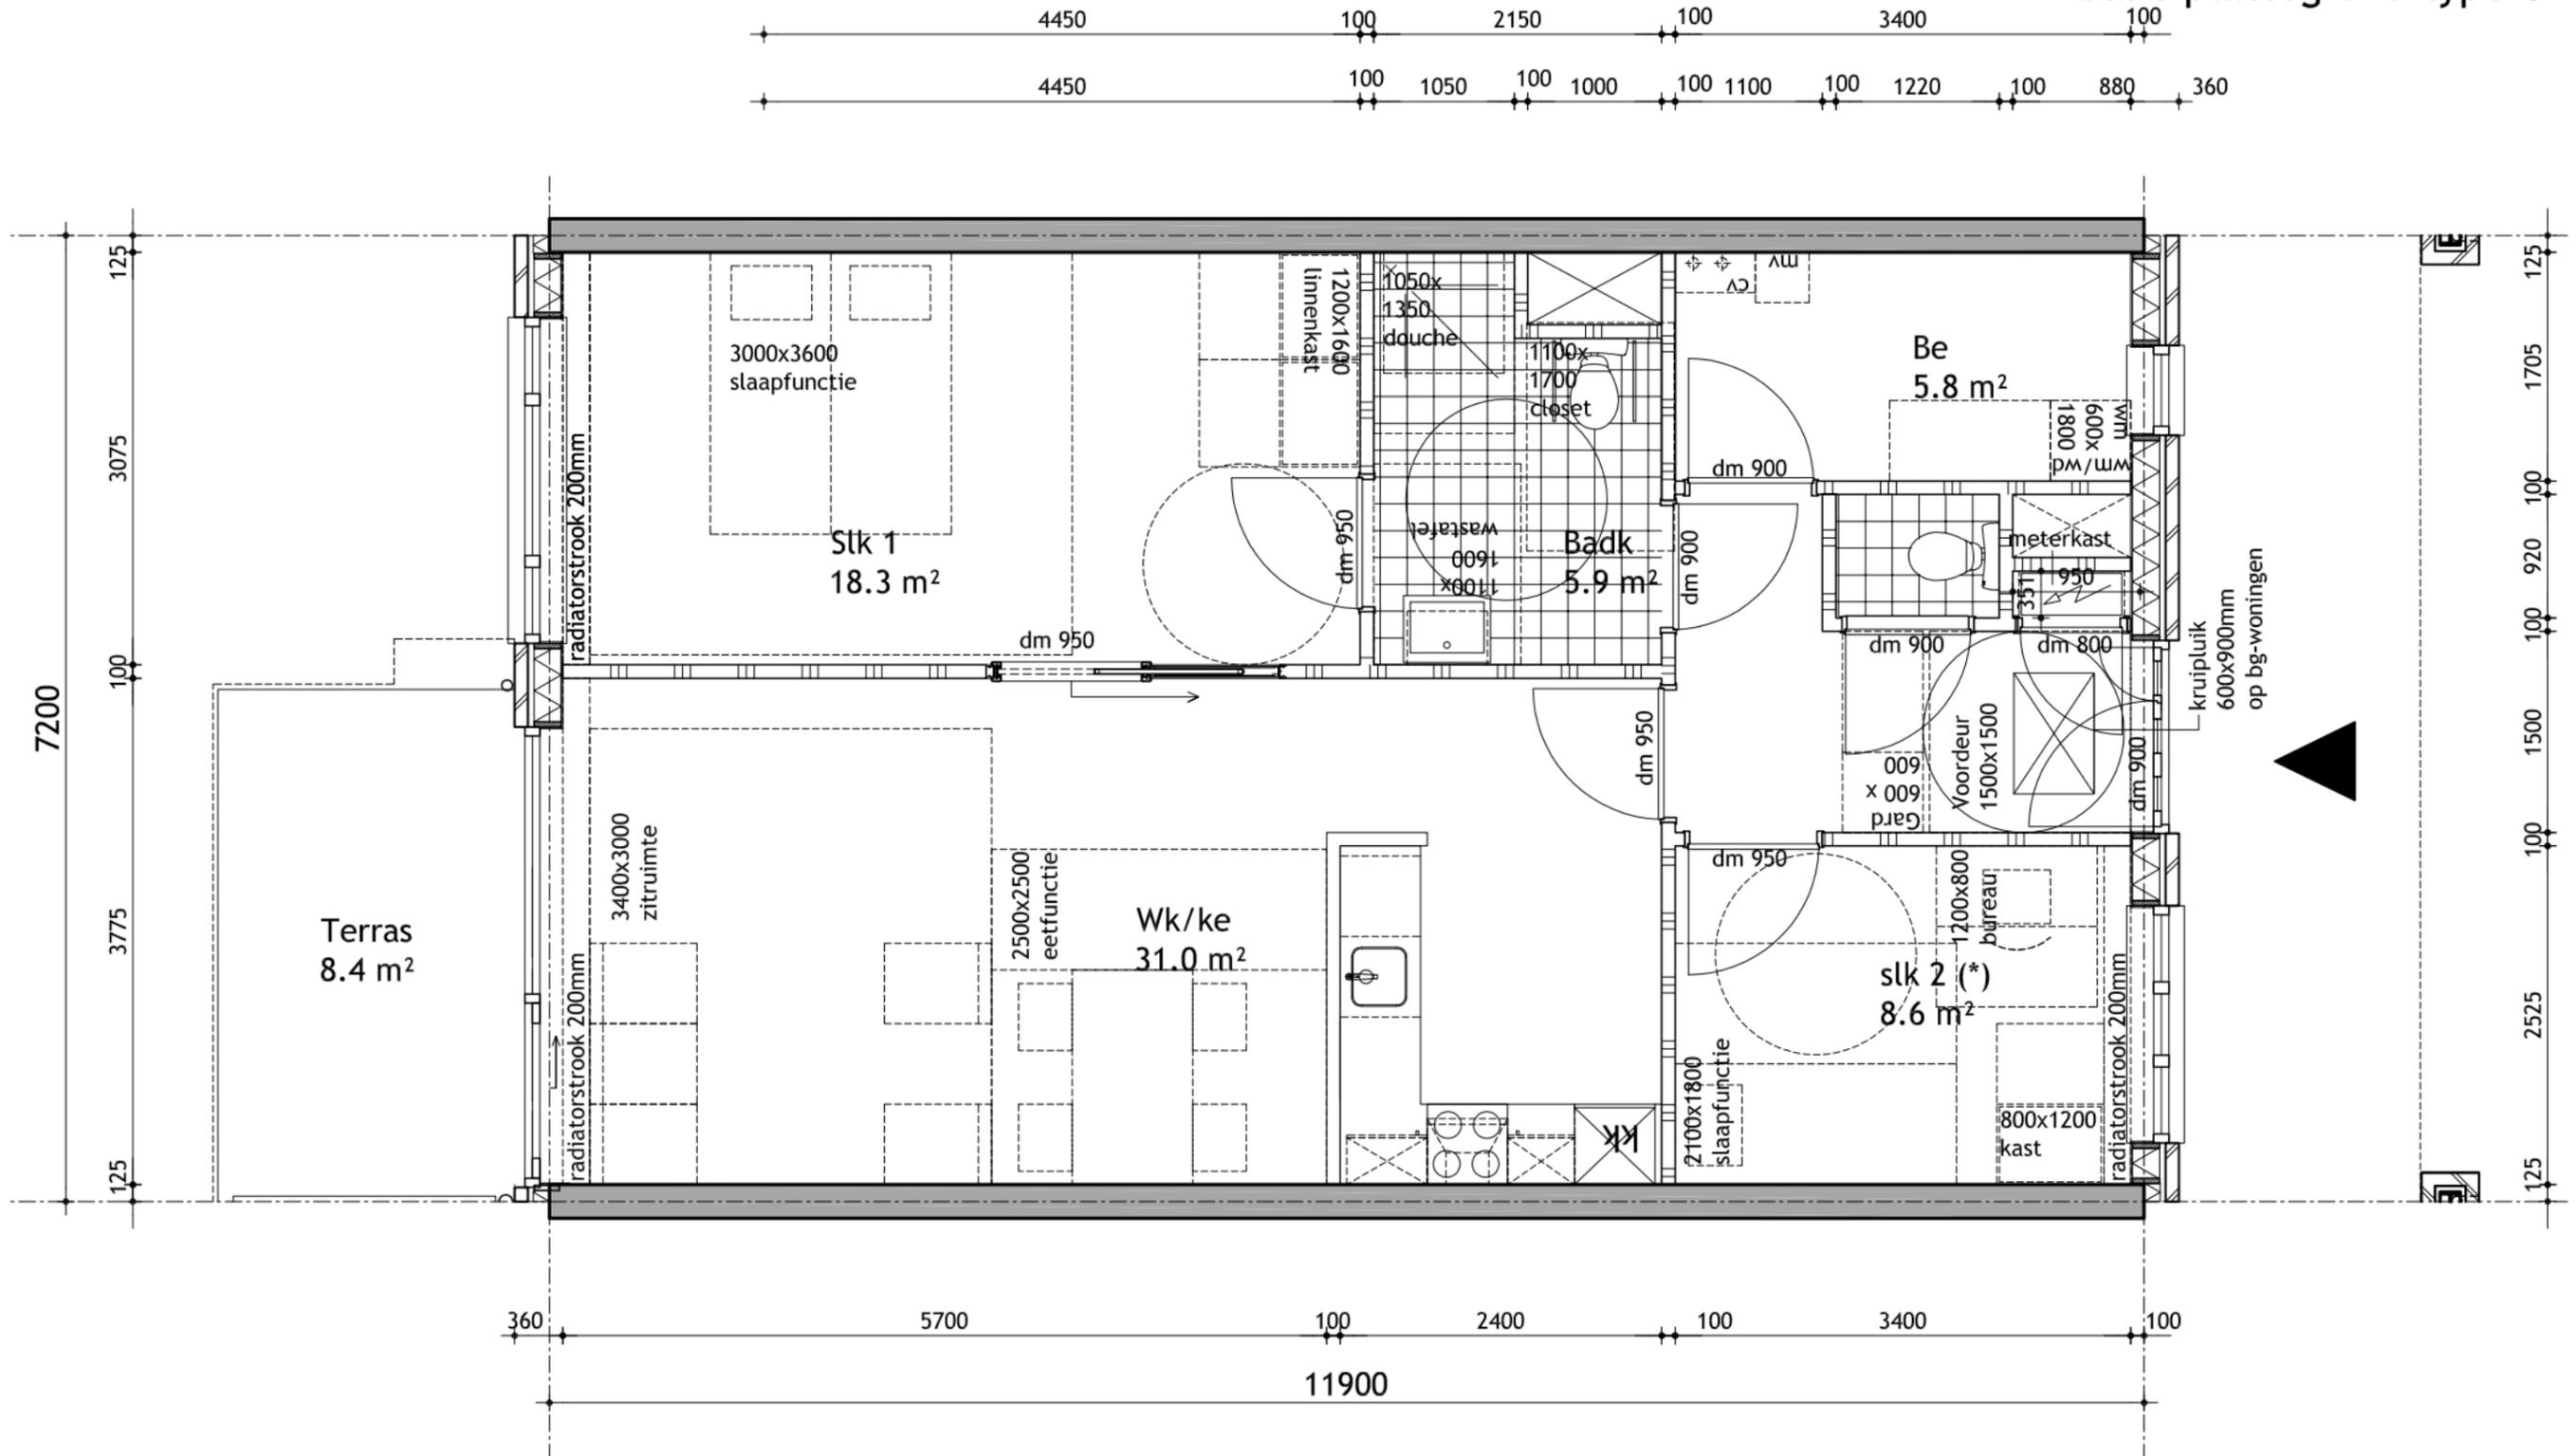

GBO: 80.2 m<sup>2</sup>

(\*) deze ruimte is een onbenoemde ruimte en behoort niet tot het verblijfsgebied voor de bouwnummers:  
 C.0.30; C.0.32;  
 C.1.30; C.1.32;  
 C.2.32