




EIGEN HAARD

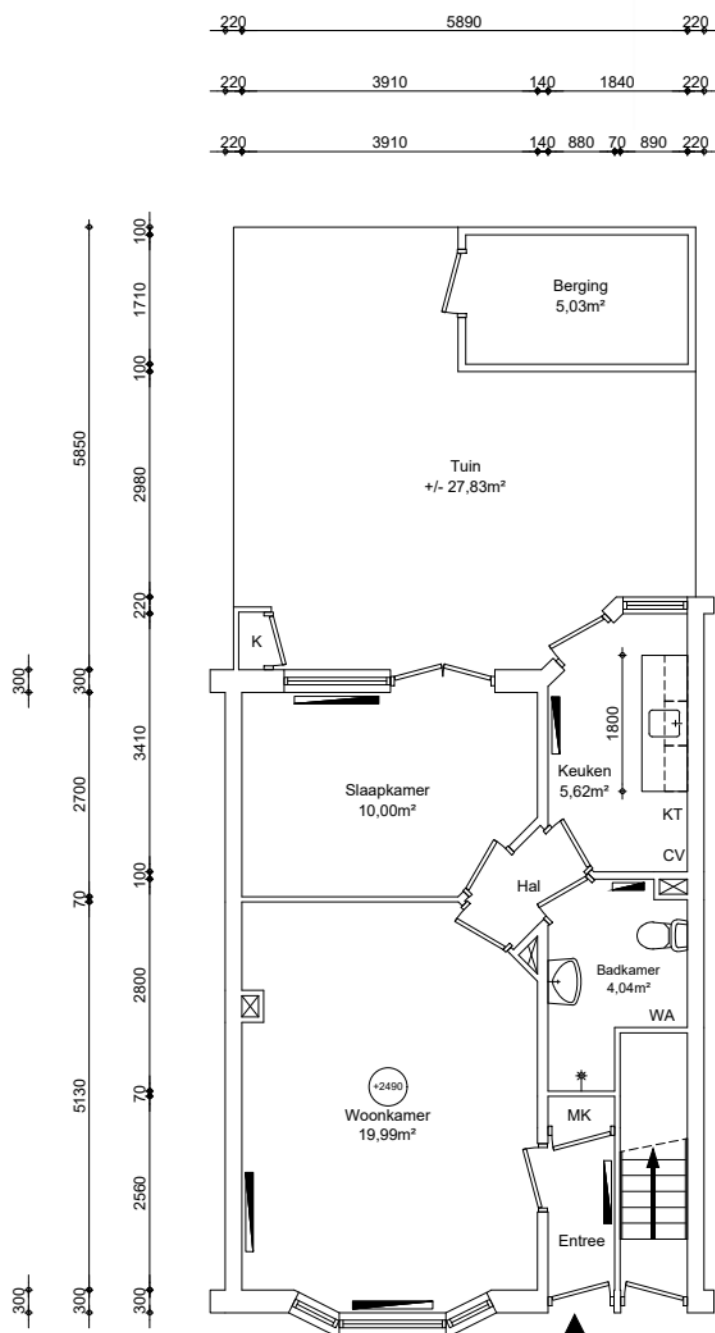

Appartement
GO wonen 45,24 m²

GO wonen:	45,24m²
GO overig intern:	0,27m²
GO overig extern:	5,03m²

Renvooi

	metselwerk
	kalkzandsteen
	beton
	lichte scheidingwand
	houtskeletbouw
	voorzetwand + isolatie
	meterkast
	mk
	mv
	kk/kt/wa
	cv
	geiser
	mh
	gk
	radiator

Maatvoering is in millimeters, en is slechts ter indicatie !
Alle op de tekening aangegeven maten zijn "circa" maten.
Er kunnen geen rechten aan de tekening worden ontleend

onderwerp

Spechtstraat 21, Amsterdam
Appartement Tussen

datum 05-11-2021	getekend L.V.	schaal 1:100	OGE nr. E-0005620
gewijzigd	gewijzigd	gewijzigd	tekeningform A4

Arlandaweg 88, Postbus 67065, 1060 JB Amsterdam , telefoon nr. 020-6801801