


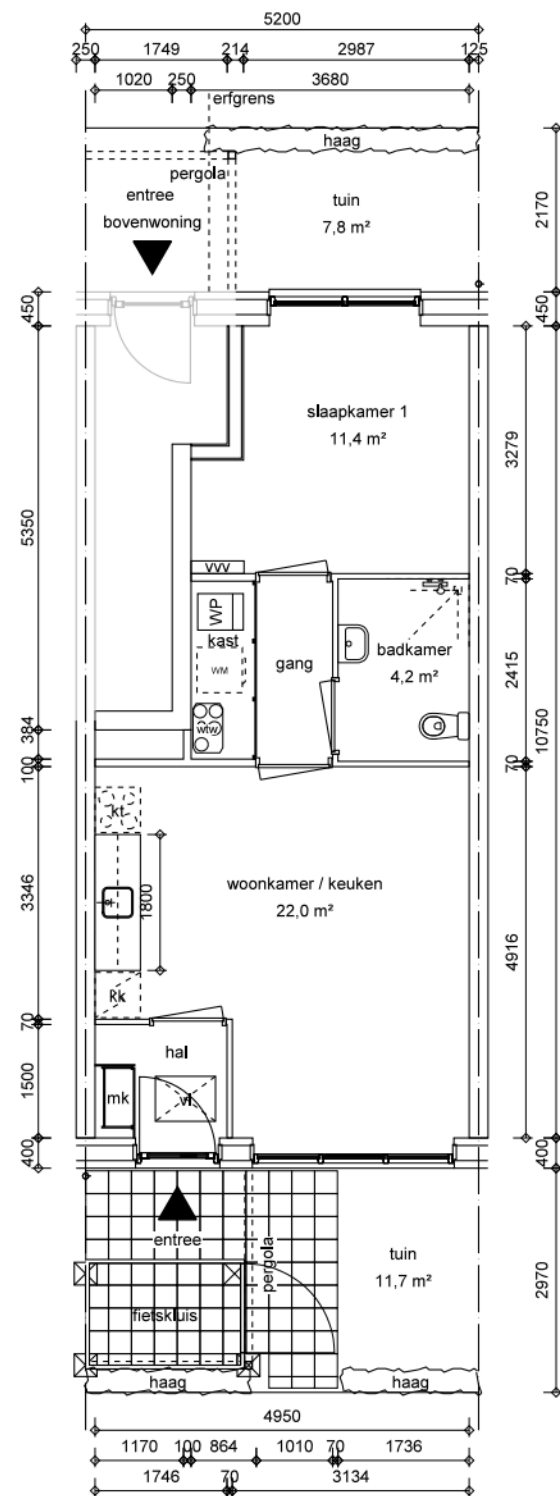

BEGANE GROND

2x zonnepanelen op het dak van de bovenburen

GO = 46,5 m² / Woonoppervlakte = 37 m²
(1m² aftrek woonopp. vanwege toilet in badkamer)
renvooi

- kt plaatsingsruimte kooktoestel
- kk plaatsingsruimte koelkast
- mk meterkast
- vl vloerluis
- vrv verdeler vloerverwarming
- wp warmtepomp
- wtw warmte terugwin-unit
- wm plaatsingsruimte wasmachine /-droger
- hemelwaterafvoer

maatvoering is in millimeters, en is slechts ter indicatie !
alle op de tekening aangegeven maten zijn "circa" maten.
er kunnen geen rechten aan de tekening worden ontleend.

onderwerp		Jelle Zijlstrastraat 15 - 2132 LT - Hoofddorp		benedenwoning	
		verhuurplattegrond BG		type BETnsp	
		projectnr.			
		177 woningen Lincolnpark Hoofddorp			
datum	24-04-2019	getekend	BS	schaal	1:100
gewijzigd		gewijzigd		gewijzigd	
				OGE nr.	E-0074198
				tekeningformaat	A3