


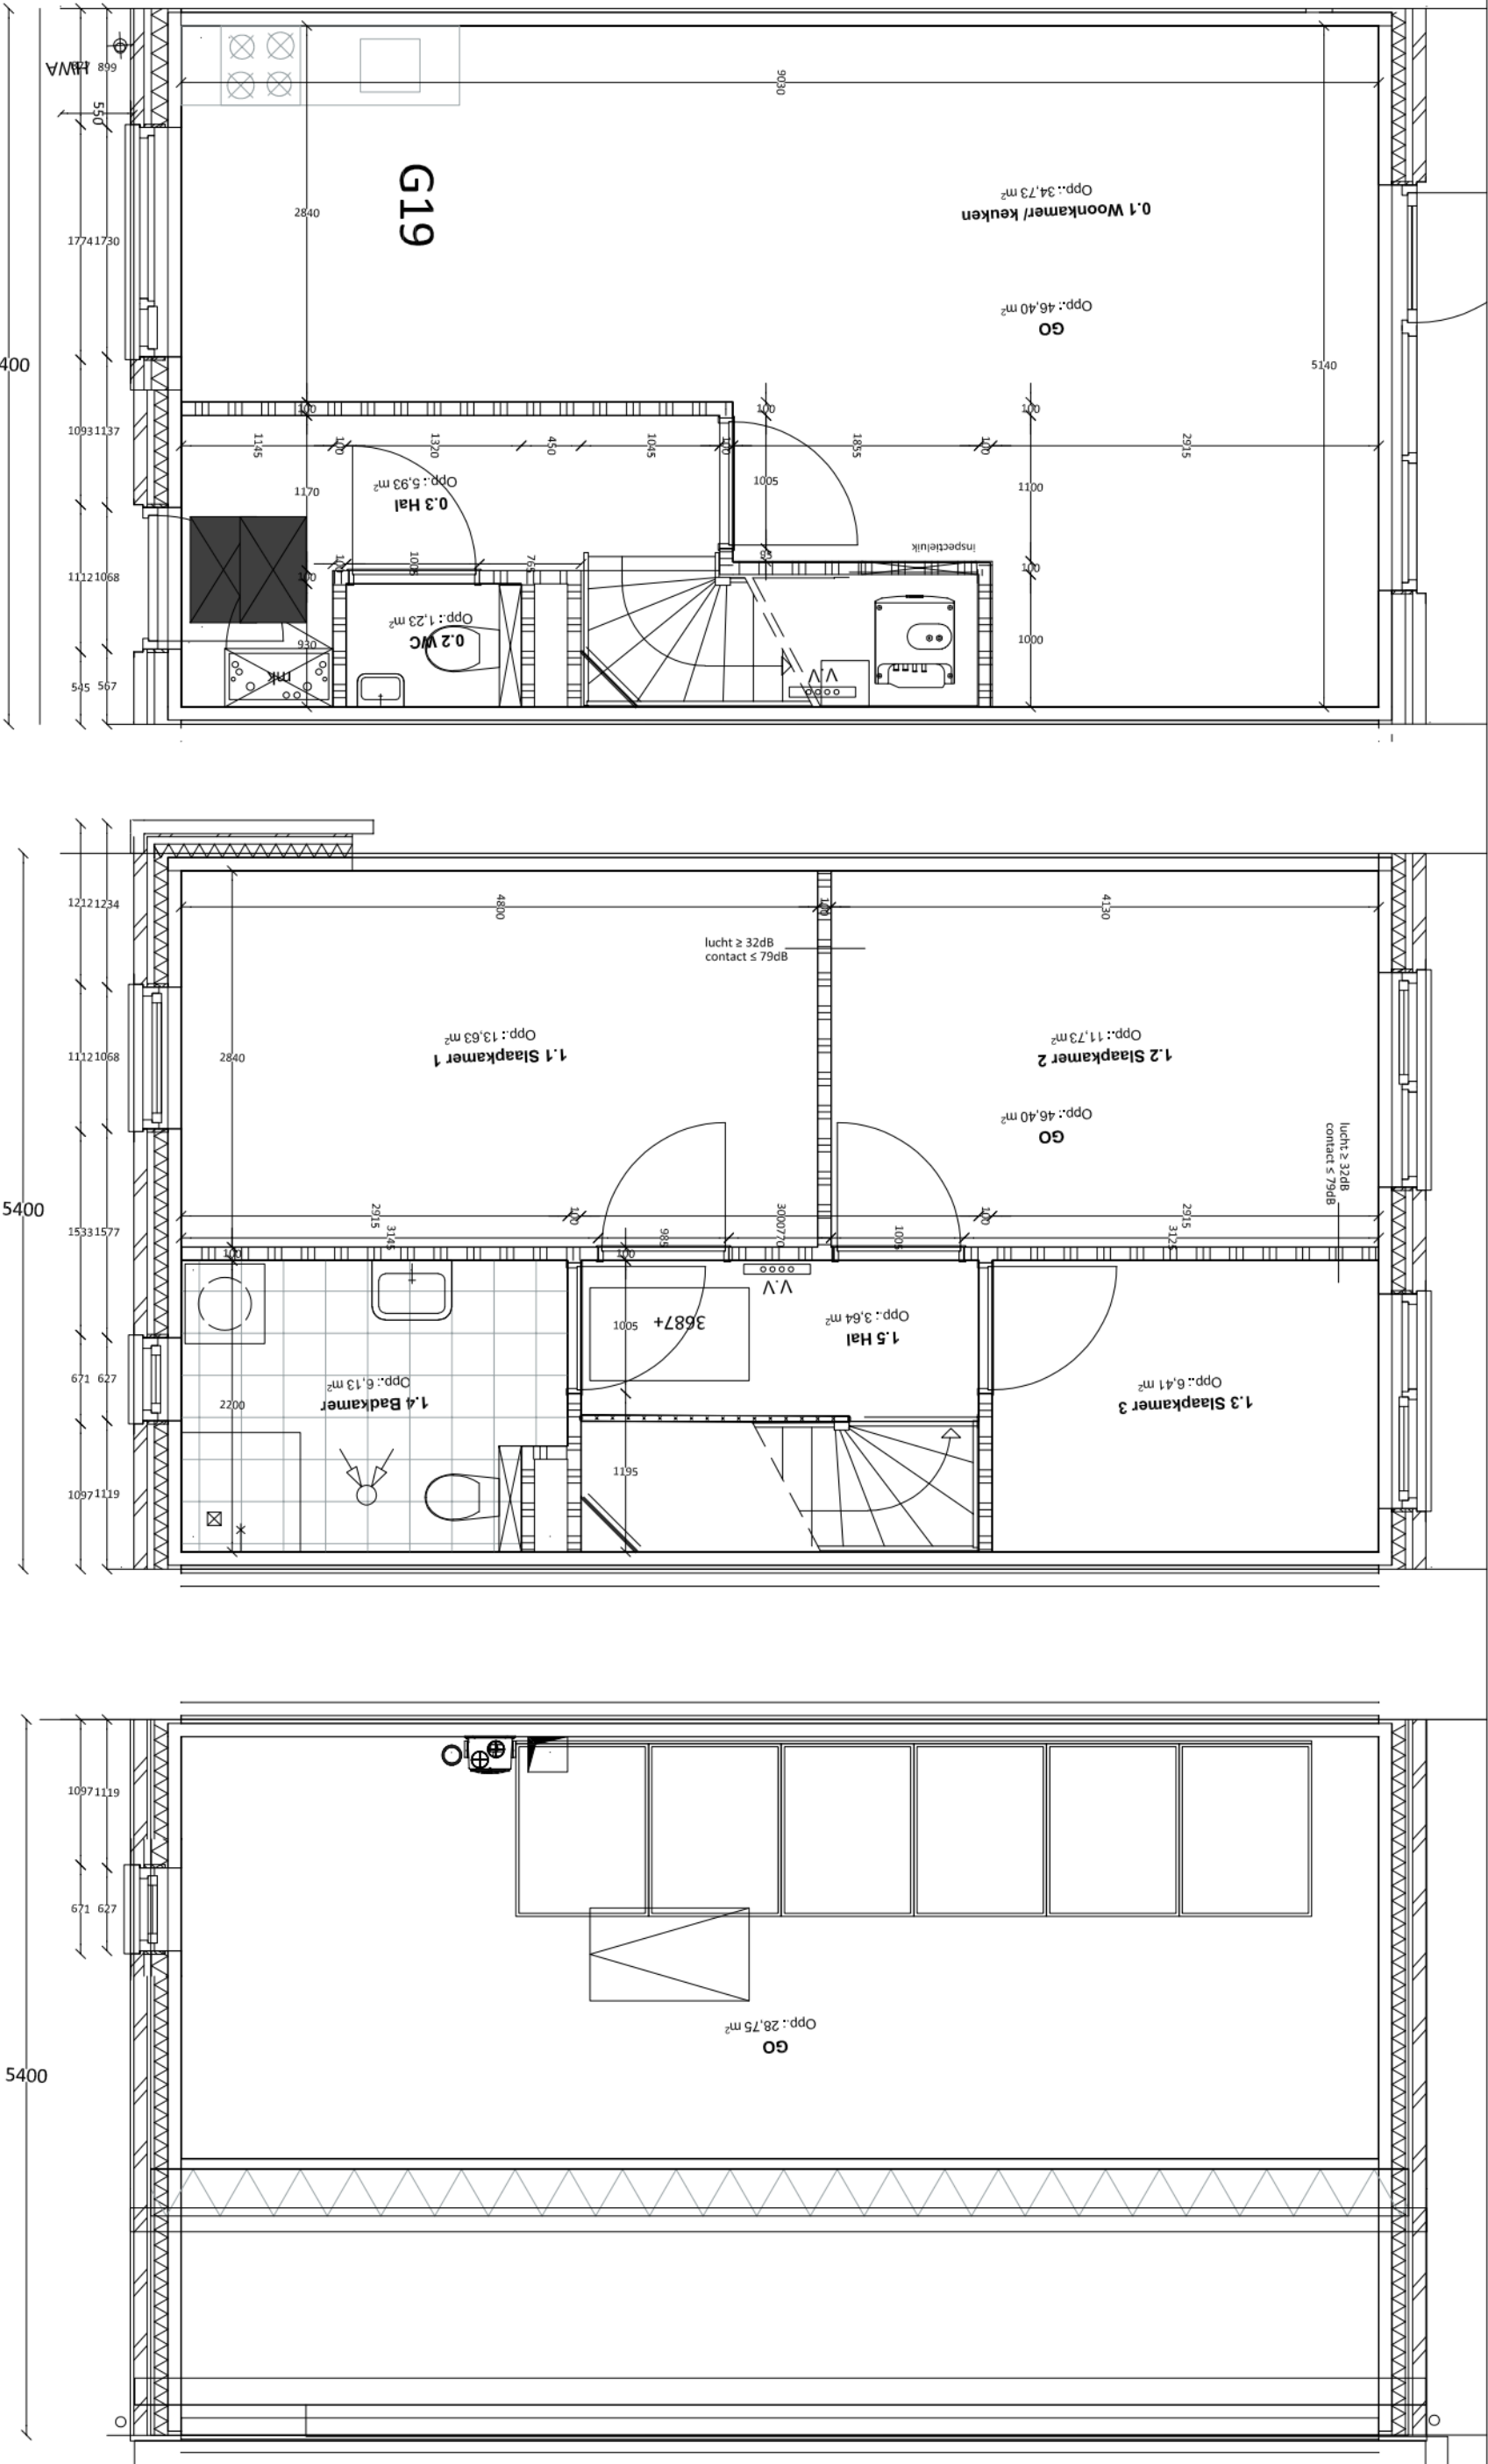

Begane grond

1e verdieping

Zolder

WOONSTICHTING Groninger Huis 			get./gewijzigd d.d.		onderwerp:
Postcode 9601		project:			
Schaal: 1:50		Kerkstraat 108 Hoogezand			
		Opdrachtgever: Groninger huis			