


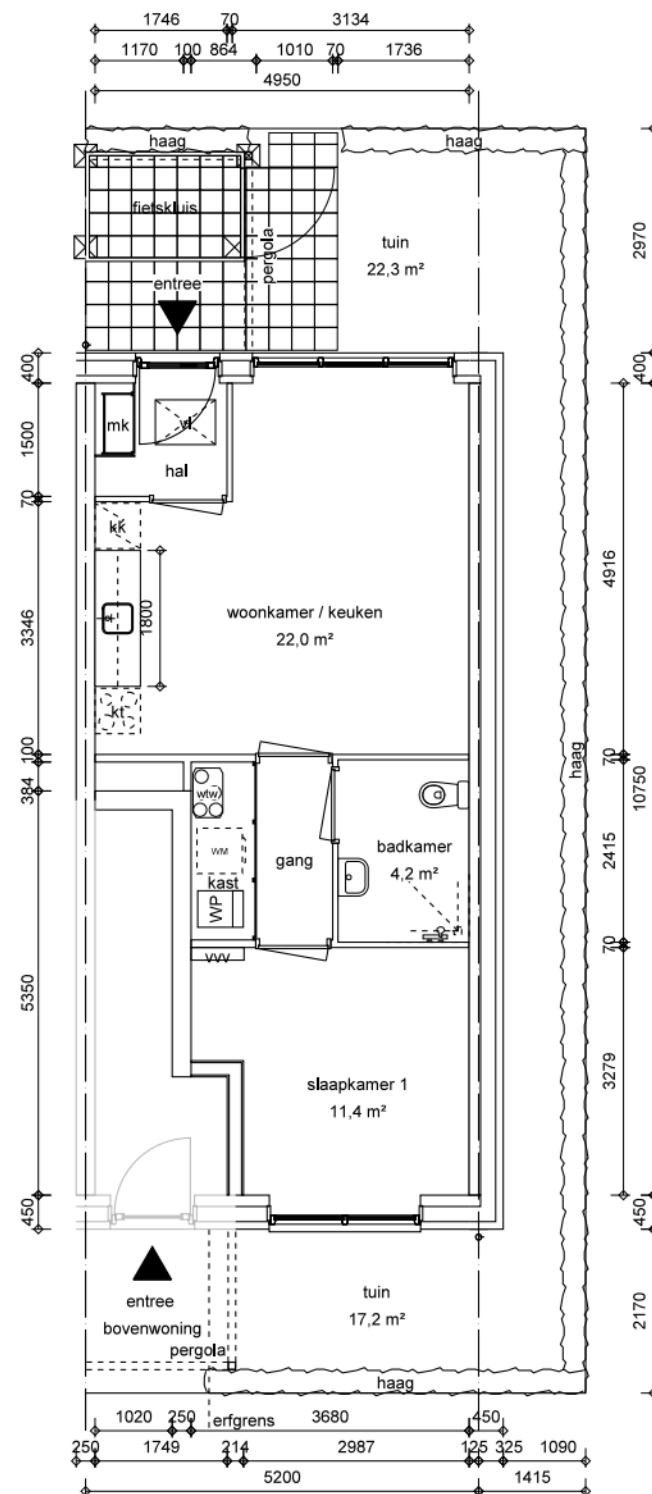

BEGANE GROND

2x zonnepanelen op het dak van de bovenburen

GO = 46,5 m² / Woonoppervlakte = 37 m²
(1m² aftrek woonopp. vanwege toilet in badkamer)
renvooi

kt	plaatsingsruimte kooktoestel
kk	plaatsingsruimte koelkast
mk	meterkast
vi	vloerluik
vvv	verdeler vloerverwarming
wp	warmtepomp
wtw	warmte terugwin-unit
wm	plaatsingsruimte wasmachine /-droger
⊕	hemelwaterafvoer

maatvoering is in millimeters, en is slechts ter indicatie !
alle op de tekening aangegeven maten zijn "circa" maten.
er kunnen geen rechten aan de tekening worden ontleend.

onderwerp	Jelle Zijlstrastraat 24 - 2132 LT - Hoofddorp	benedenwoning
	verhuurplattengrond BG	type BEkza
	projectnr.	
	177 woningen Lincolnpark Hoofddorp	
datum	24-04-2019	getekend BS
gewijzigd	gewijzigd	schal 1:100
		OGE nr. E-0074207
		tekeningformaat A3