

Postcode:


Objectcode:

HL.1320.A0.TR

1:100



Aan deze tekening kunnen geen rechten worden ontleend.

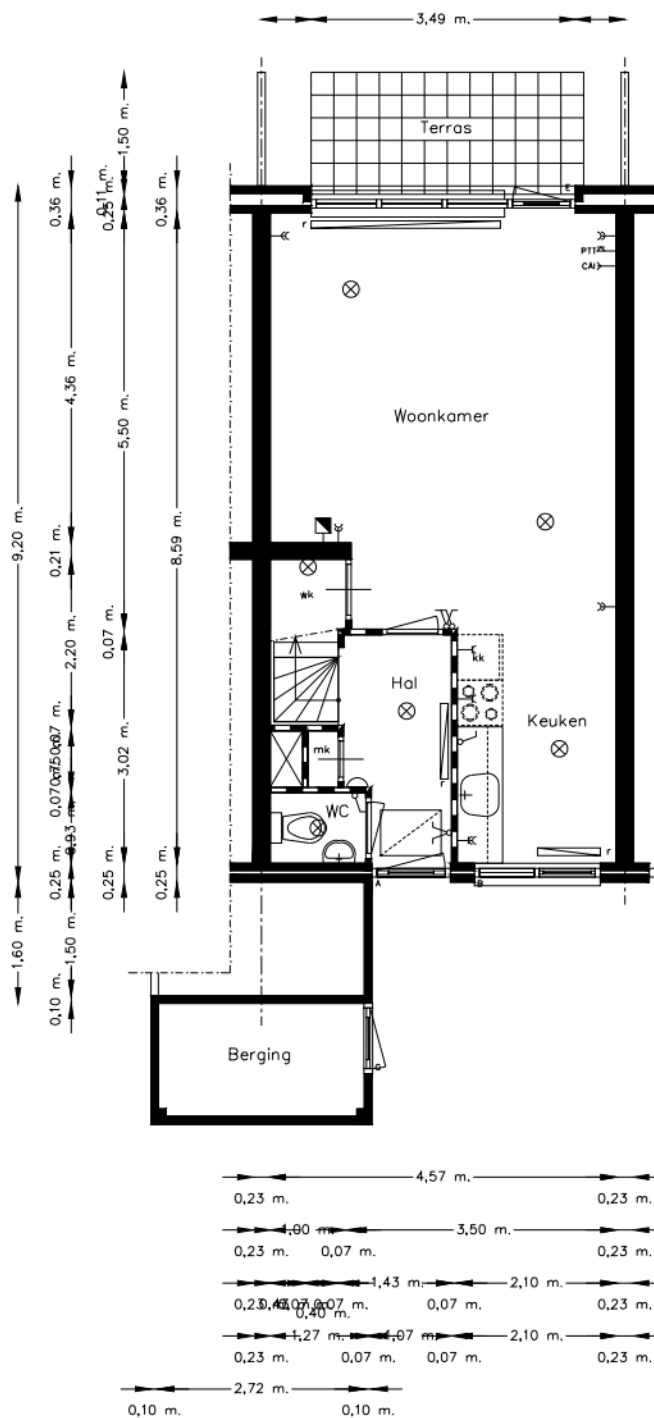

← 4,80 m.
Begane grond


Plants:

HL.1320.A0.TR

1:100



Aan deze tekening kunnen geen rechten worden ontleend.

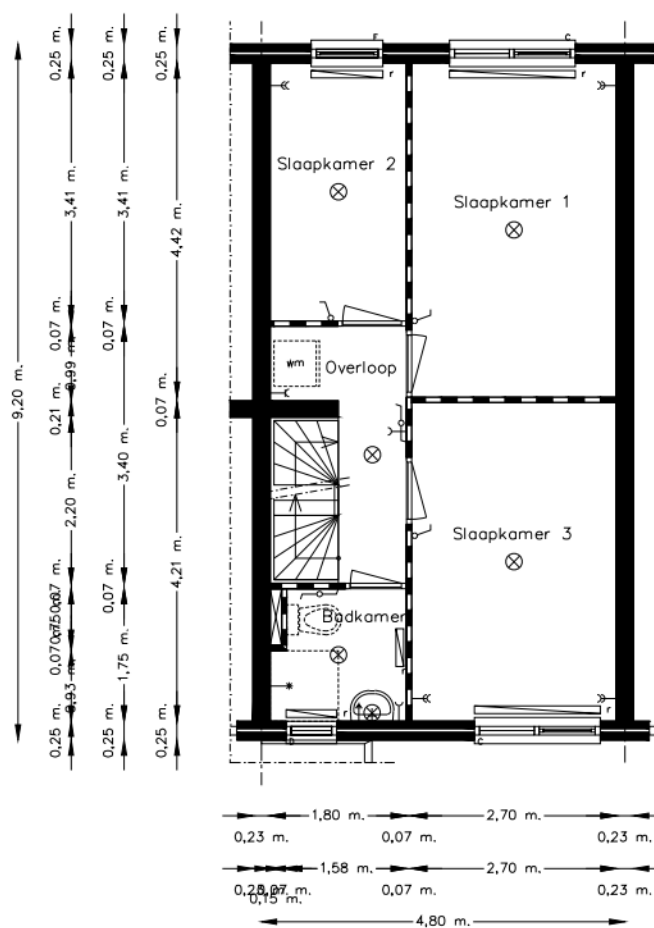

1e Verdieping

Staat:

Plaats:

Postcode:


Objectcode:

HL.1320.A0.TR

1:100



Aan deze tekening kunnen geen rechten worden ontleend.

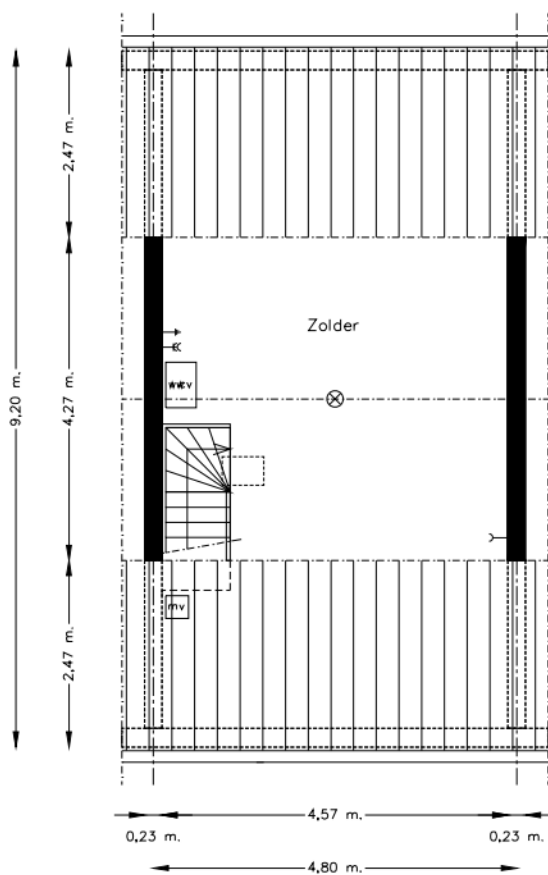

Zolder