


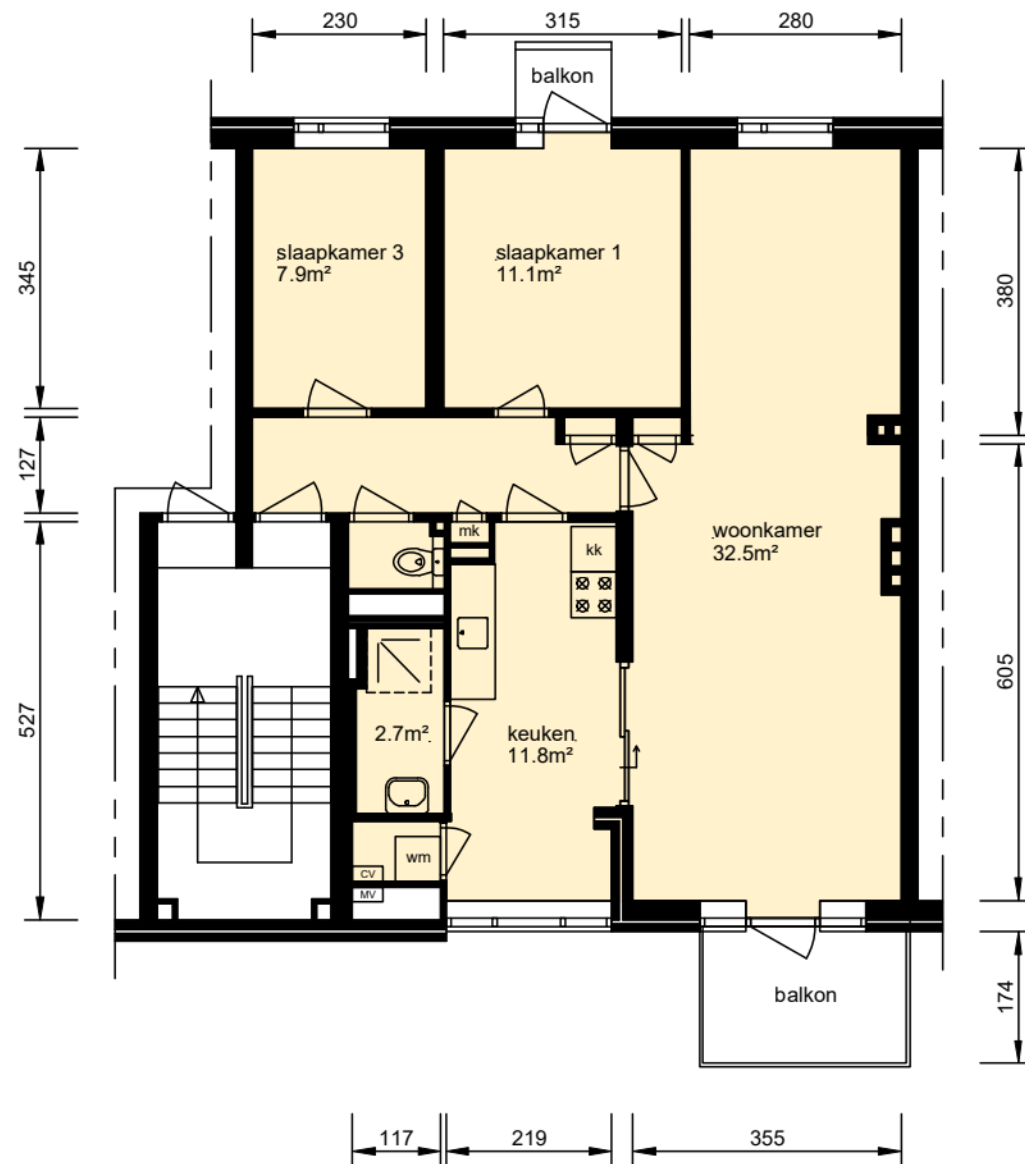

verdieping

gebruiksoppervlak woonfunctie 77.93m²

Aan deze tekeningen kunnen geen rechten worden ontleend. De maten kunnen in werkelijkheid afwijken.

Plaats:

Utrecht

Straat:

Rooseveltlaan 146

Bestandsnaam

HA01V0_0977_40379015136_GBO.dwg

Complex 0977

formaat A4, blad 1/1, schaal 1:100

Datum:

11-02-19

22-04-20

26-01-2026

woonin