


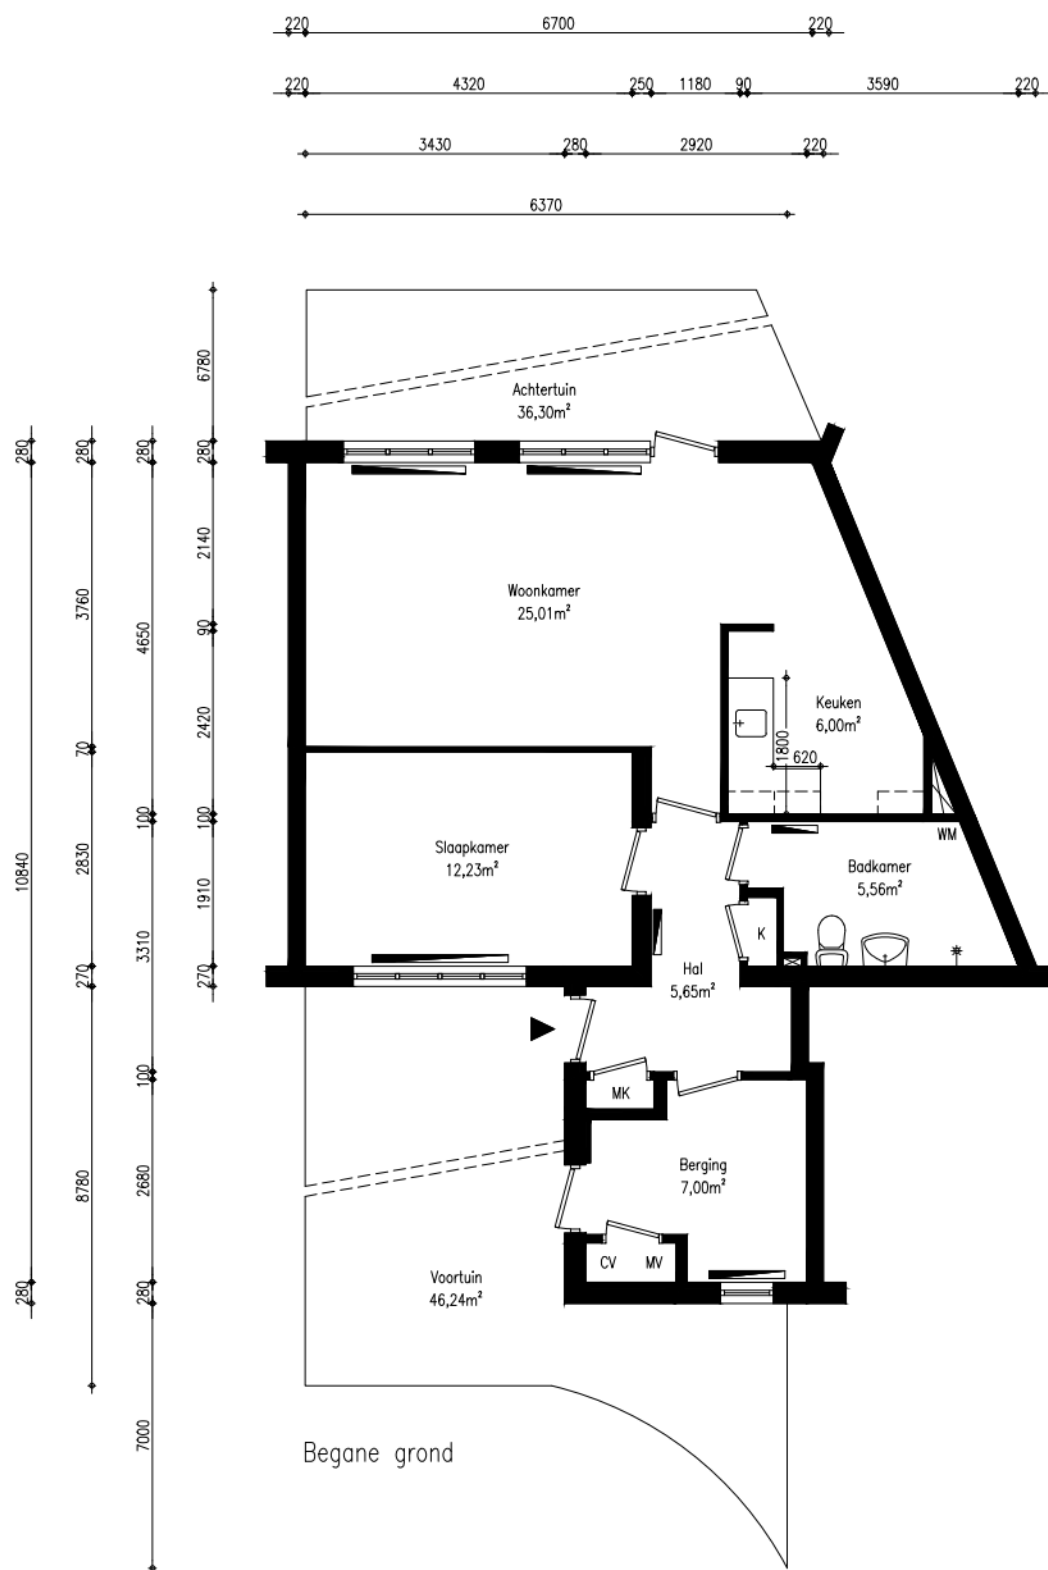

Begane grond

Renvooi

wp opstelplaats warmtepomp
 oz omvormer zonnepanelen
 zb opstelplaats zonneboiler
 mk meterkast
 mv mechanische ventilatie unit
 wtw opstelplaats warmteterugwinningunit
 kt/ekt kooktoestel, elektrisch kooktoestel
 kk/wm plaatsingsruimte koelkast, wasmachine
 cv opstelplaats cv-ketel
 geiser opstelplaats geiser
 mh opstelplaats moederhaard
 gk opstelplaats gaskachel
 b. opstelplaats elektrische boiler
 radiator

NEN 2580

GO wonen
 65,62 m²

GO overig intern
 0,00m²

GO overig extern
 0,00m²

Buitenruimte: 82,55m²

Adres:
 Het Galjoen 33

Plaats:
 Baarn

Schaal: 1:100
 Formaat: A4
 Datum: 17-04-2025
 Tekenaar: YB



De Geerenweg 4
 3741 RS Baarn
 T: (035) 548 50 50
 E: info@omthuis.nl
 I: www.omthuis.nl



EN Vastgoed Vision
 Roode Wildemanweg 47
 1521PZ Wormerveer

Telefoon (075) 888 0383
E-mail info@envastgoedvision.nl
Internet www.envastgoedvision.nl