

Nijestee i


Adres: Potgieterstraat 117
9721 PB GRONINGEN

Verdieping: Kelder

Schaal: 1:100

Datum: 15-12-2025

Organisatie: Stichting Nijestee

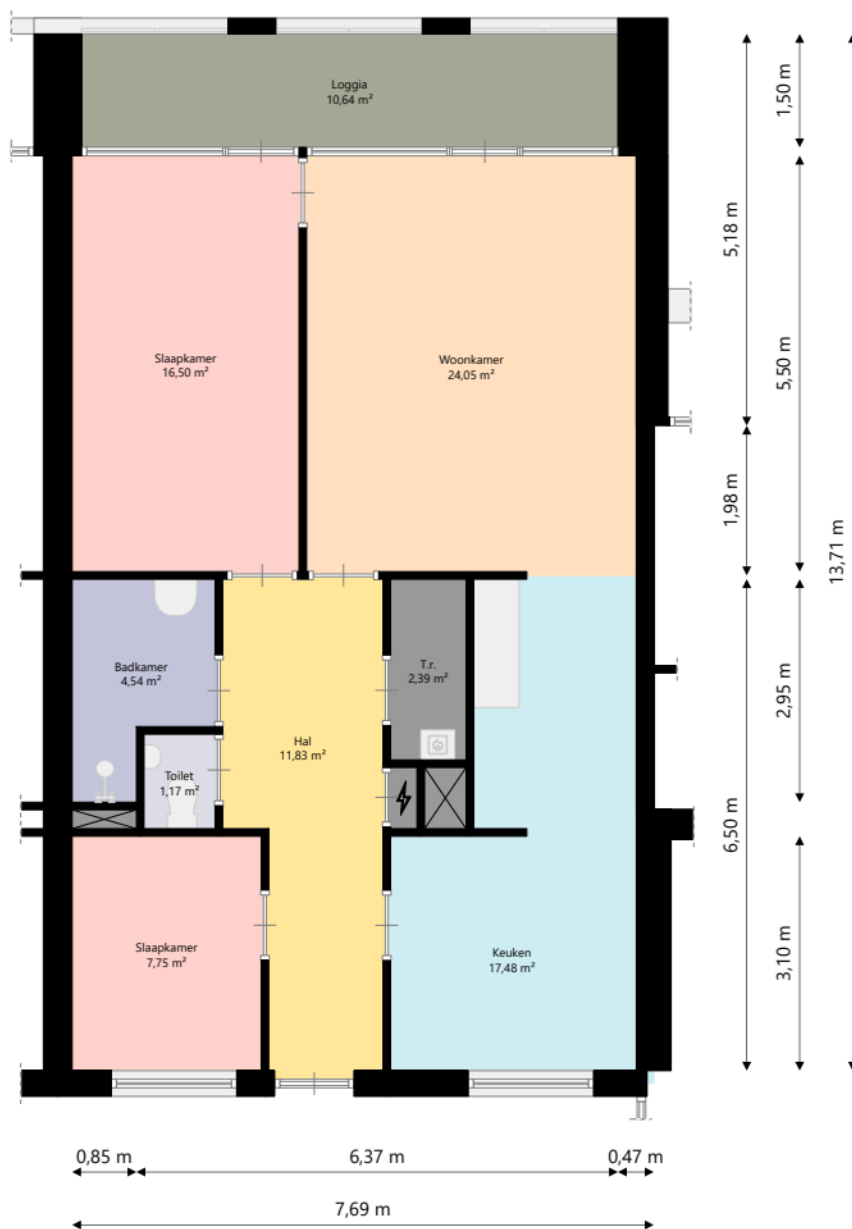

Nijestee i

Adres:	Potgieterstraat 117 9721 PB GRONINGEN
Verdieping:	Derde verdieping
Schaal:	1:100
Datum:	15-12-2025
Organisatie:	Stichting Nijestee