



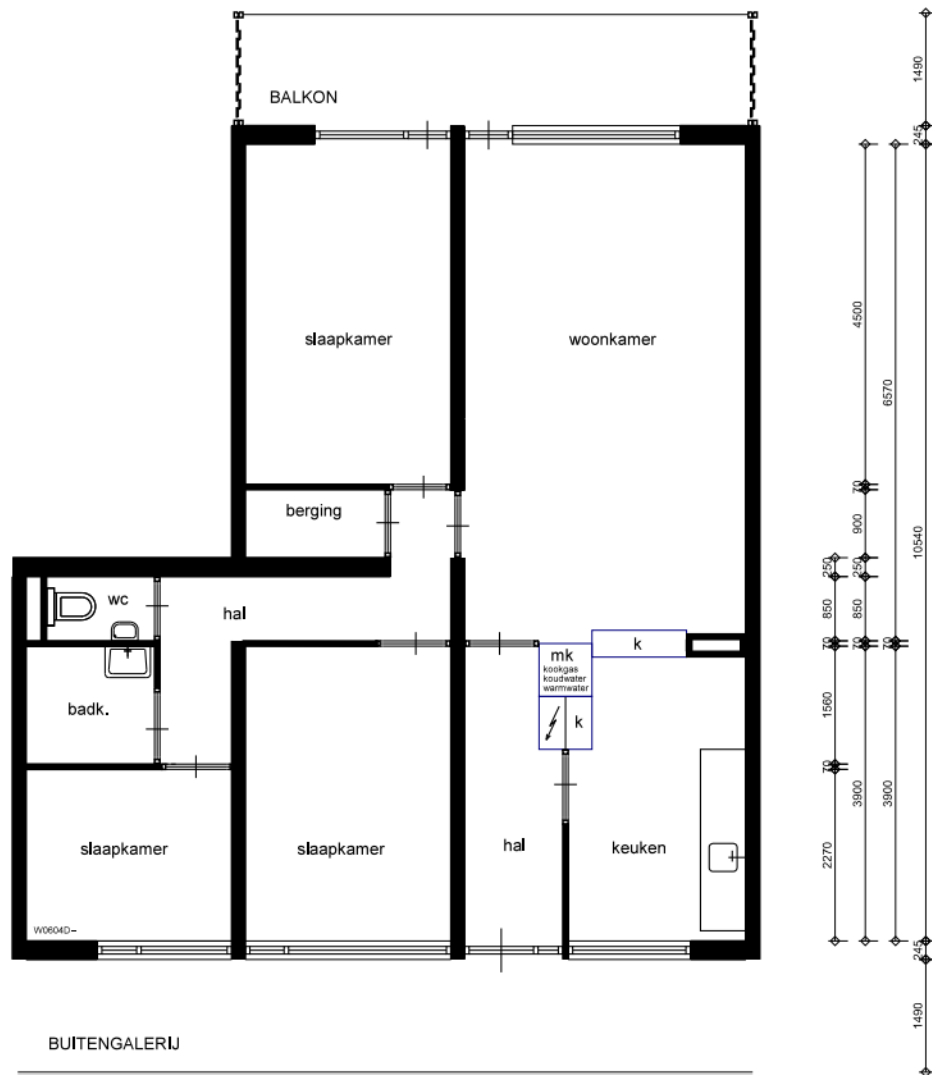

BUITENGALERIJ

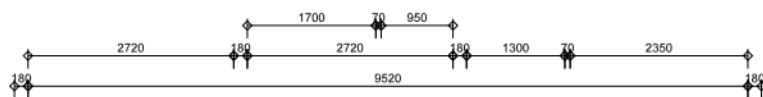

VERDIEPING



Woningstichting Wageningen
 Buurtseweg 3
 Postbus 38
 6707 EZ Wageningen
 telefoon (0800) 0317

onderwerp:

Asterstraat 313

schaal:

1:100

datum:

13-02-2026

type:

Complex 220

bouwjaar:

1971

TVV. aan deze tekening kunnen
 geen rechten worden ontleend