


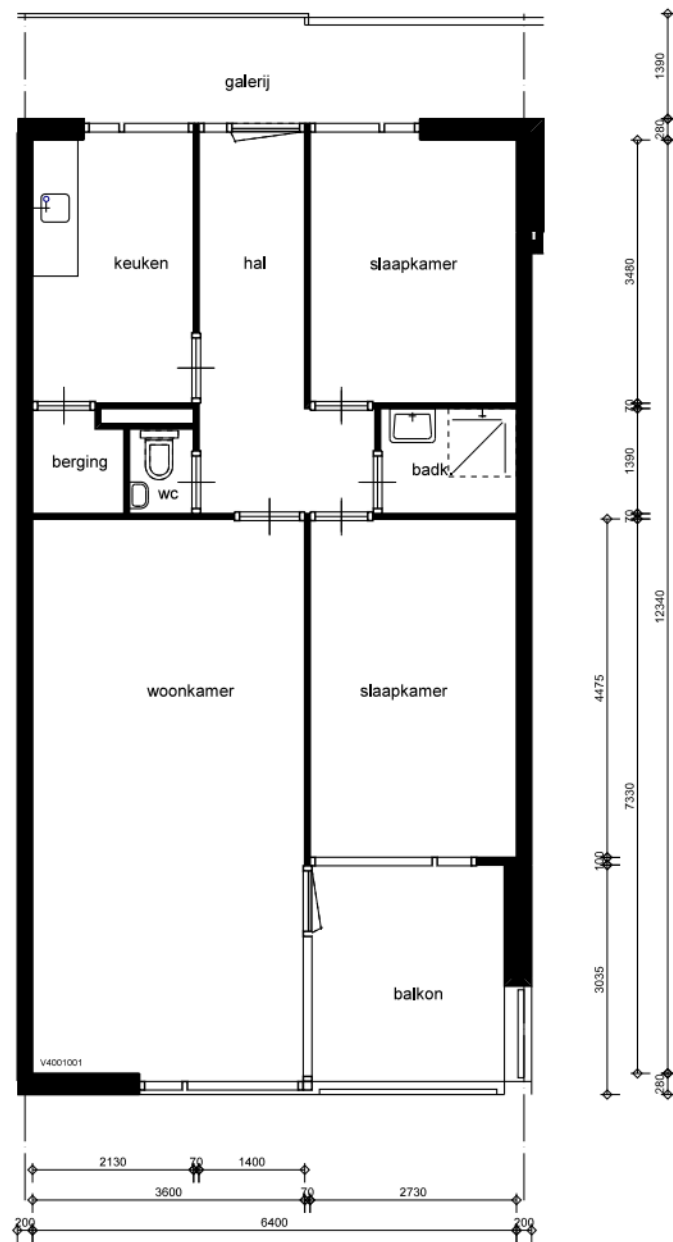

VERDIEPING



Woningstichting Wageningen
Buurtseweg 3
Postbus 38
6707 EZ Wageningen
telefoon (0800) 0317

onderwerp:

Hamjeshof 12

schaal:

1:100

datum:

17-02-2026

type:

Complex 400

bouwjaar:

1982

TvV, aan deze tekening kunnen
geen rechten worden ontleend