


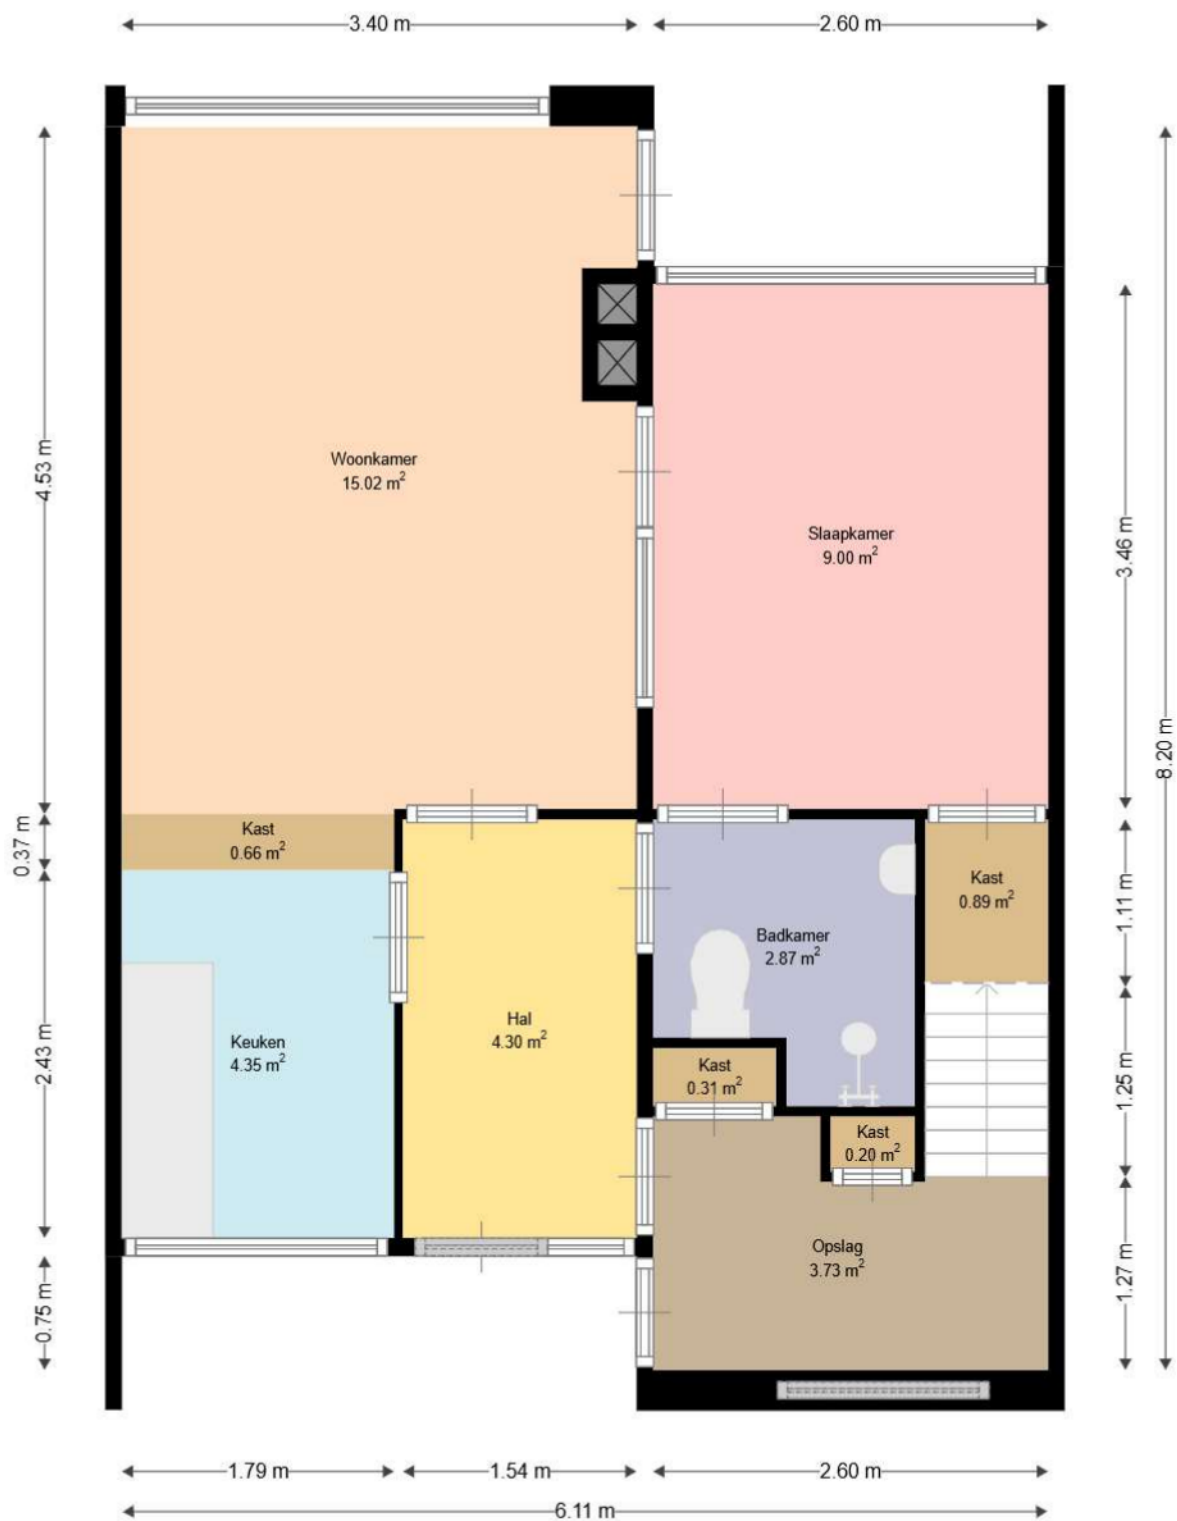

**WOON
KRACHT
10**


Adres: Koekoekstraat 34
3334TK ZWIJNDRECHT

Verdieping: Begane grond

Schaal: 1:50

Datum: 06-04-2022

Organisatie: Woonkracht10

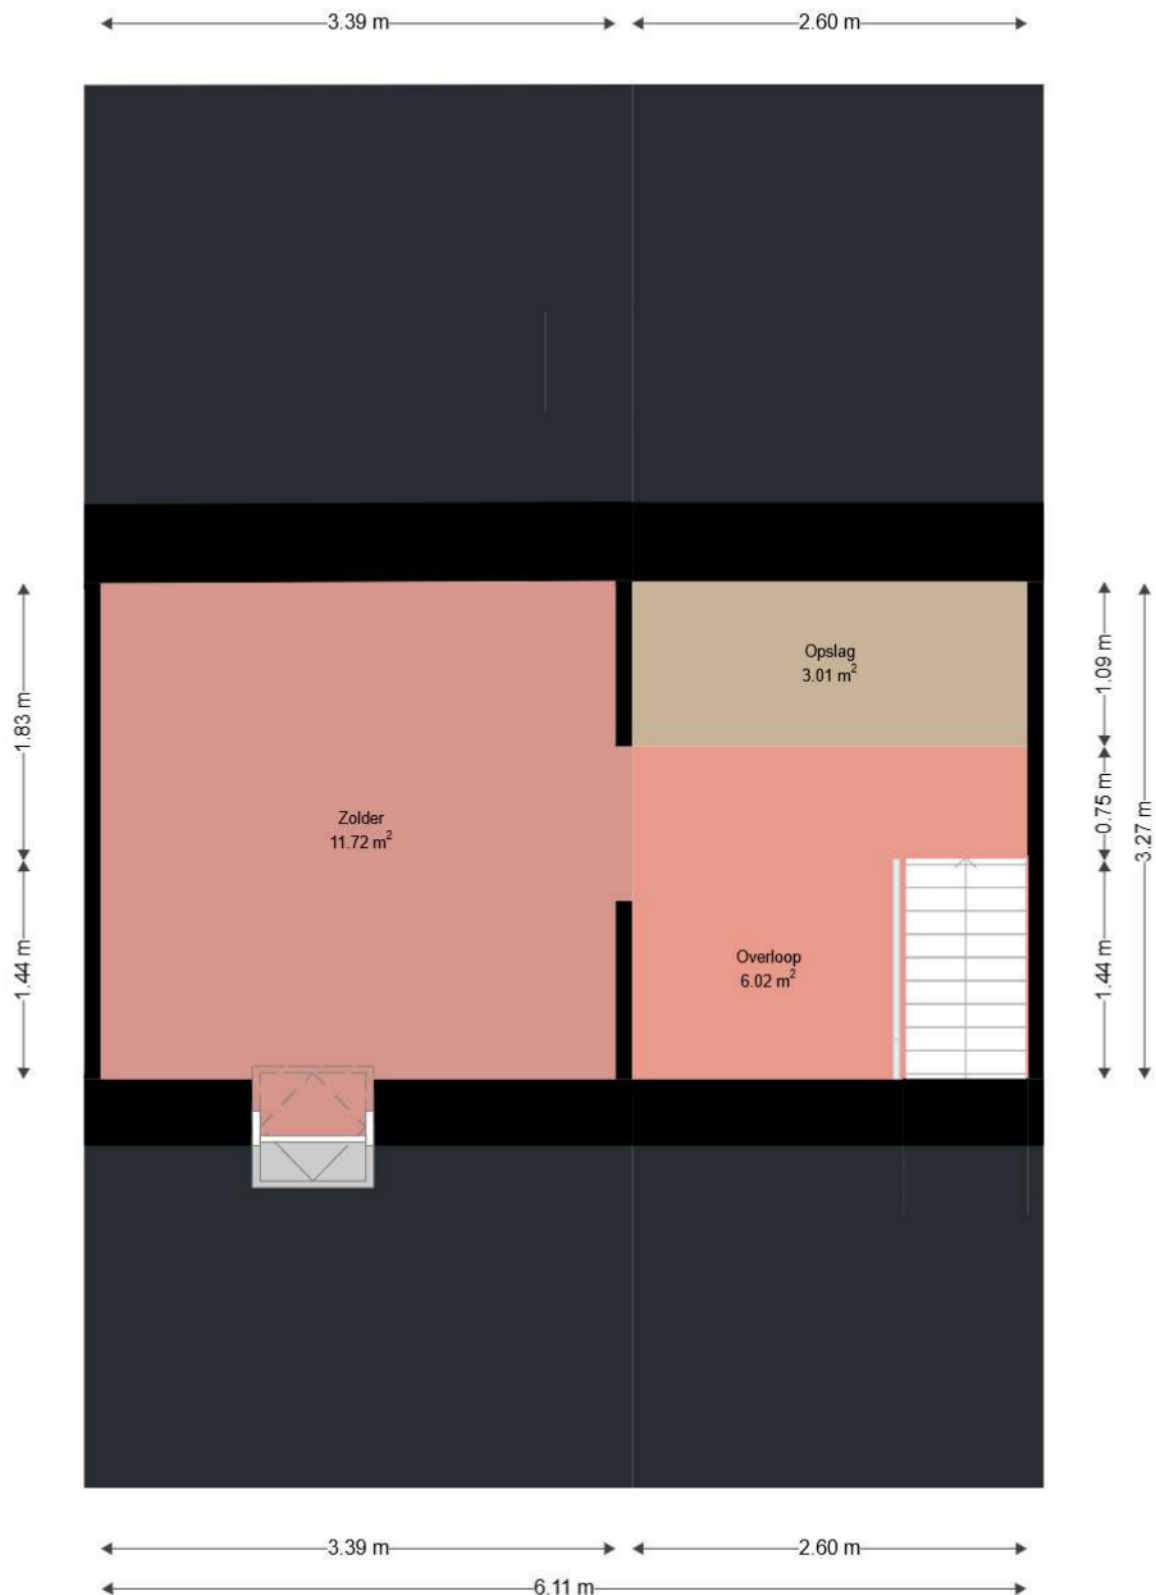

**WOON
KRACHT
10**

Adres: Koekoekstraat 34
3334TK ZWIJNDRECHT

Verdieping: Eerste verdieping

Schaal: 1:50

Datum: 06-04-2022

Organisatie: Woonkracht10