

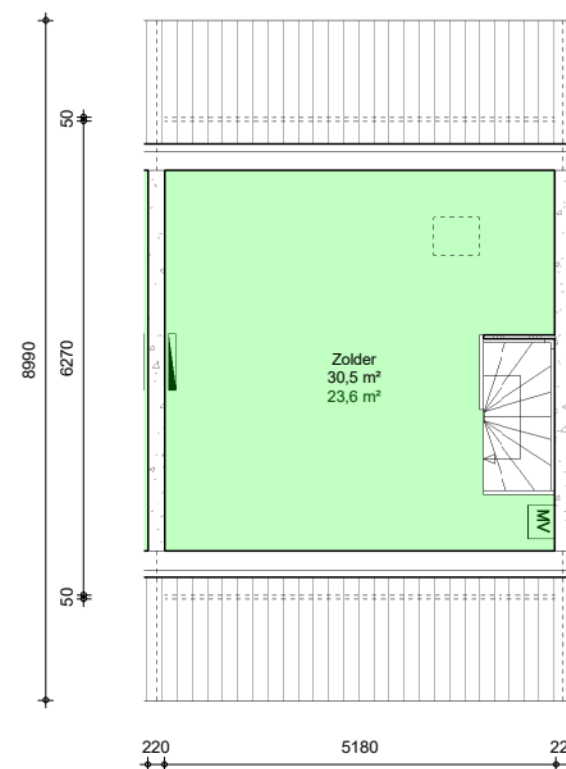


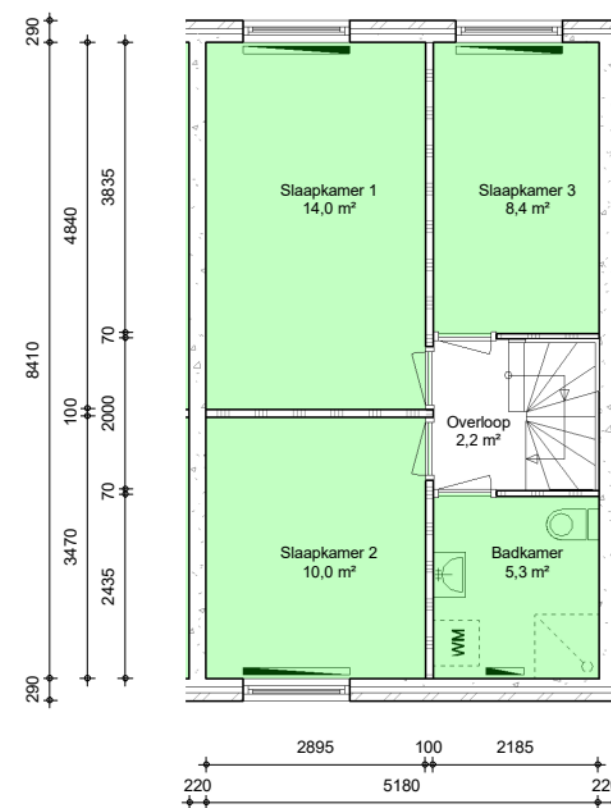

- Oppervlakte vertrekken
- Oppervlakte overige ruimten
- Privé buitenruimten
- 1,23 m² Oppervlakte vloerniveau
- 1,23 m² Oppervlakte WWS

Alle afmetingen zijn in millimeters. Aan deze tekening kunnen geen rechten worden ontleend. Afmetingen kunnen in werkelijkheid afwijken.

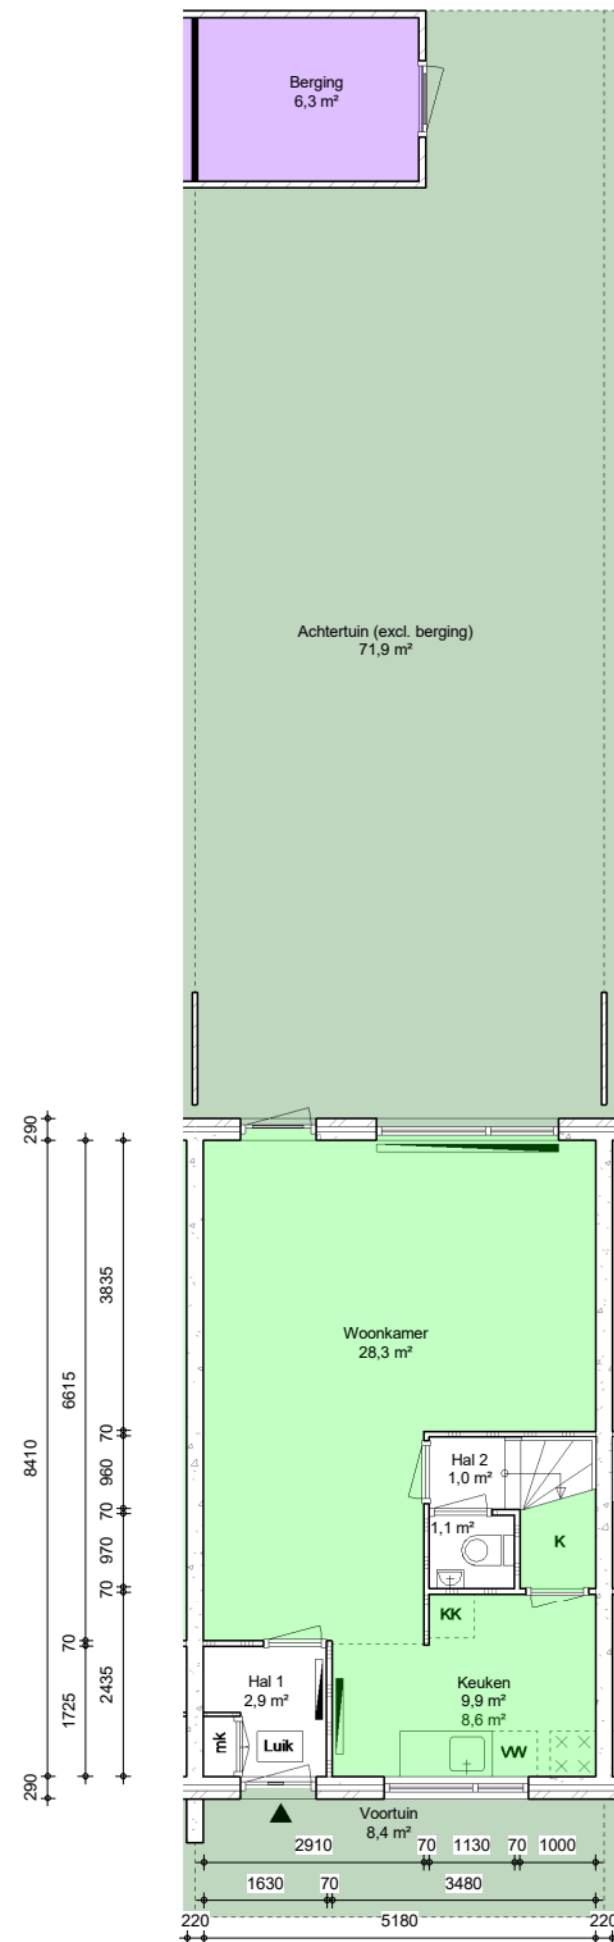

Adres : Onder de Berken 16, Almere Stad
Complex : 1416.1

Type : FLB
VHE : 41600092

Bouwjaar : 1994
Verdieping : Bg, 1e, 2e

Formaat : A3, 1:100
Datum : 01 jan 2025