


Aanduiding =  = Vloerverwarming

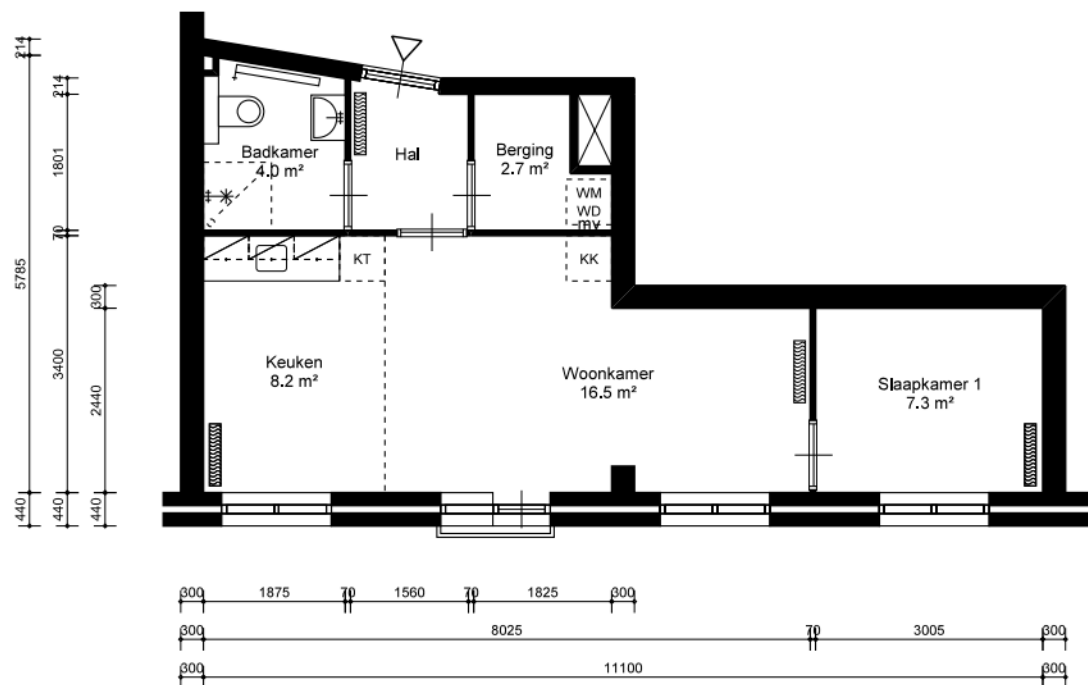

Paltrokstraat 25S
1508EH Zaandam

Complex Project Paltrok

Type B-07

Schaal 1:100

Formaat 210x 297


Datum 03-10-2025

VHE-nummer
70323

Maten onder voorbehoud. Aan deze tekening kunnen geen rechten ontleend worden.

70323_Paltrokstraat 25S_P0

Aanduiding =  = Vloerverwarming

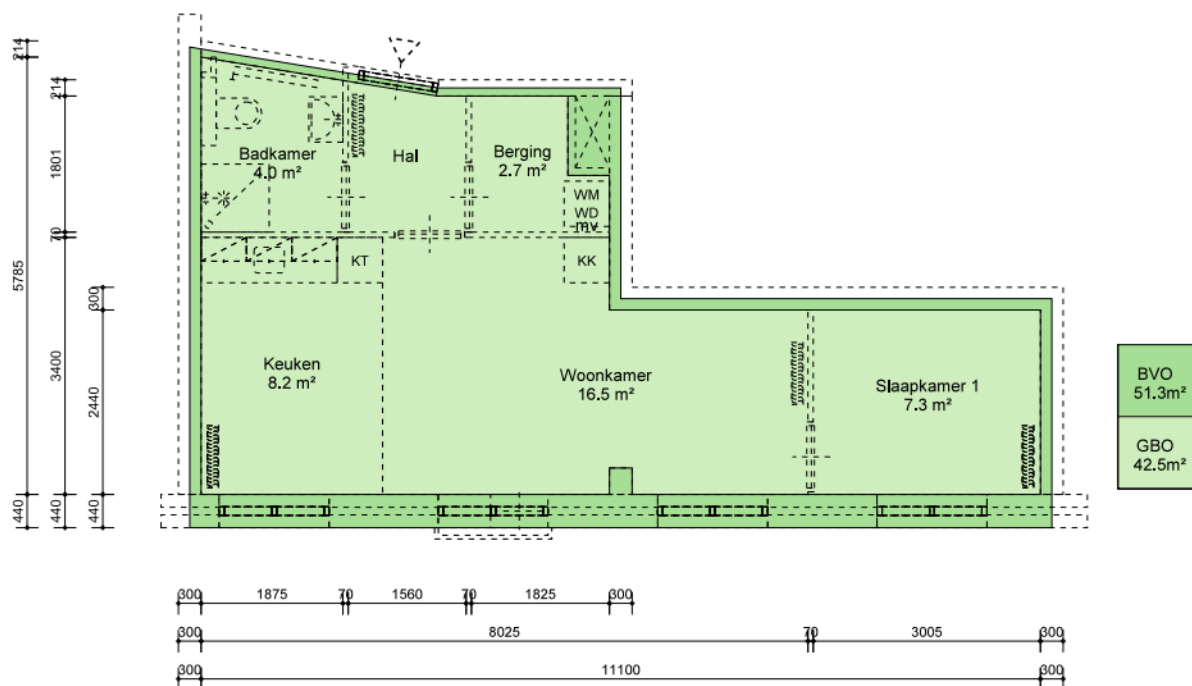

BVO 51.3 m ²	GBO 42.5 m ²	VVO m ²
----------------------------	----------------------------	-----------------------



ROCHDALE

Paltrokstraat 25S
1508EH Zaandam

Onderwerp
NEN-2580 Demarcatietekening

Complex Project Paltrok

Getekend door EN-Vastgoed
Berging extern Niet aanwezig Oppervlakte: n.v.t. m²
Contactmedium info@rochdale.nl

Type B-07

Schaal 1:100

Formaat 210x 297

Datum 03-10-2025

VHE-nummer
70323

Maten onder voorbehoud. Aan deze tekening kunnen geen rechten ontleend worden.

70323_Paltrokstraat 25S_P0_NEN