


Aanduiding =  = Vloerverwarming

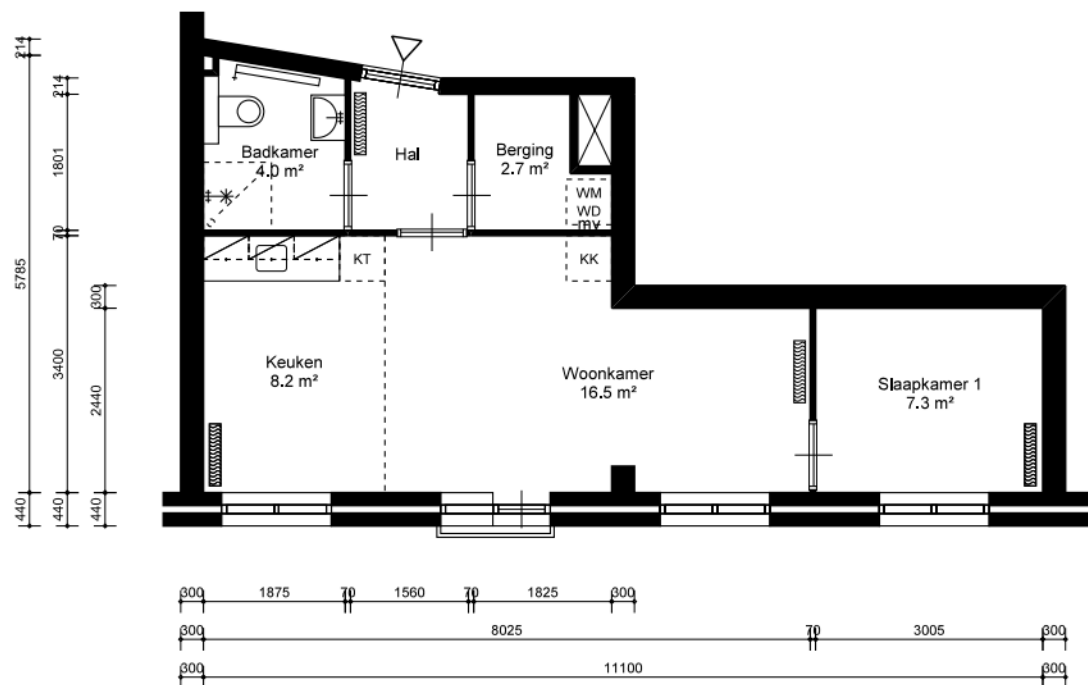

ROCHDALE

Paltrokstraat 27W
1508EH Zaandam

Complex

Project Paltrok

Type

B-07

Schaal

1:100

Formaat

210x 297

Datum

03-10-2025


VHE-nummer

70349

Maten onder voorbehoud. Aan deze tekening kunnen geen rechten ontleend worden.

70349_Paltrokstraat 27W_P0

Aanduiding =  = Vloerverwarming

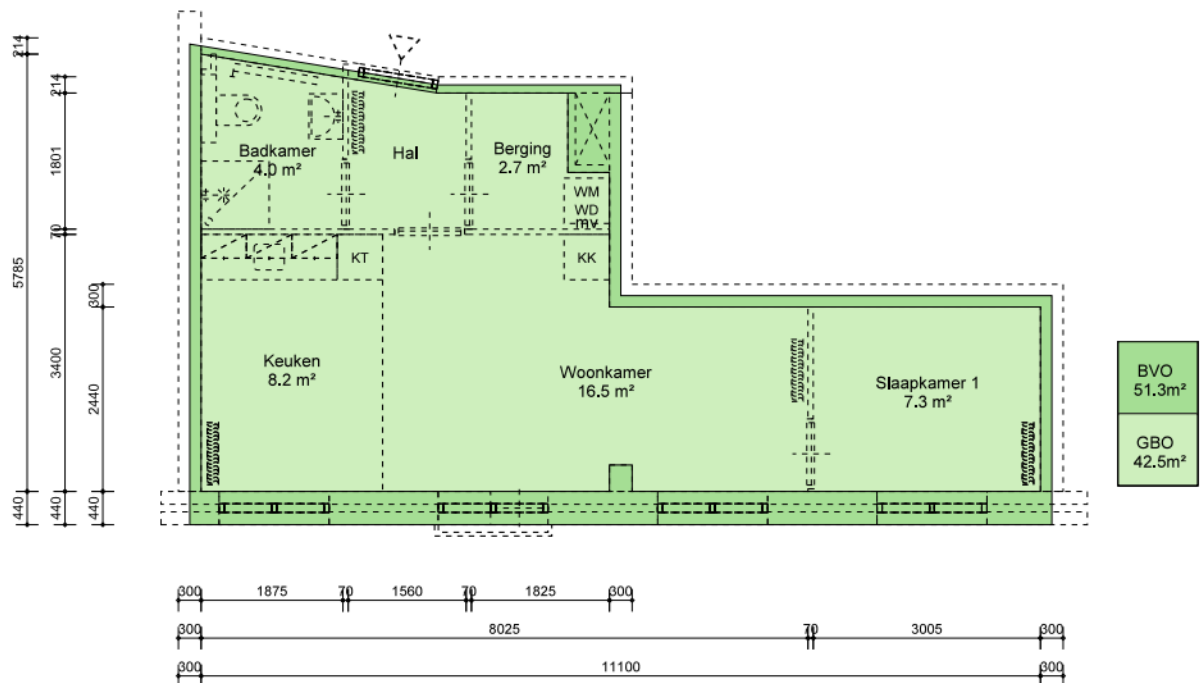

BVO	GBO	VVO
51.3 m ²	42.5 m ²	m ²



ROCHDALE

Paltrokstraat 27W
1508EH Zaandam

Onderwerp
NEN-2580 Demarcatietekening

Complex Project Paltrok

Getekend door EN-Vastgoed
Berging extern Niet aanwezig Oppervlakte: n.v.t. m²
Contactmedium info@rochdale.nl

Type B-07

Schaal 1:100

Formaat 210x 297

Datum 03-10-2025

VHE-nummer
70349

Maten onder voorbehoud. Aan deze tekening kunnen geen rechten ontleend worden.

70349_Paltrokstraat 27W_P0_NEN