


Nijestee i

Adres:	Wibenaheerd 69 9736 PD GRONINGEN
Verdieping:	Begane grond
Schaal:	1:100
Datum:	12-11-2025
Organisatie:	Stichting Nijestee

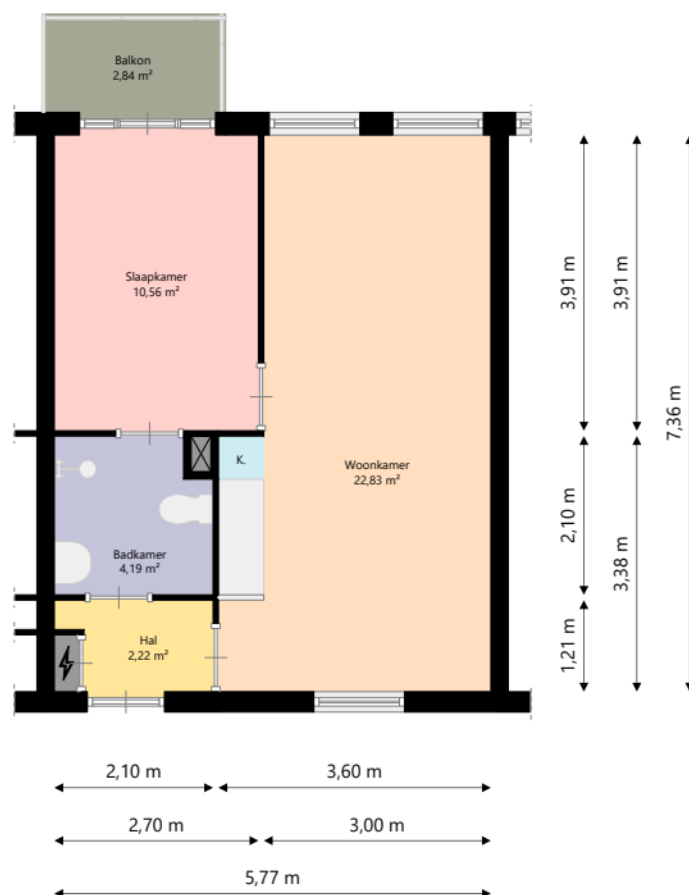

Nijestee i

Adres: Wibenaheerd 69
9736 PD GRONINGEN

Verdieping: Tweede verdieping

Schaal: 1:100

Datum: 12-11-2025

Organisatie: Stichting Nijestee