


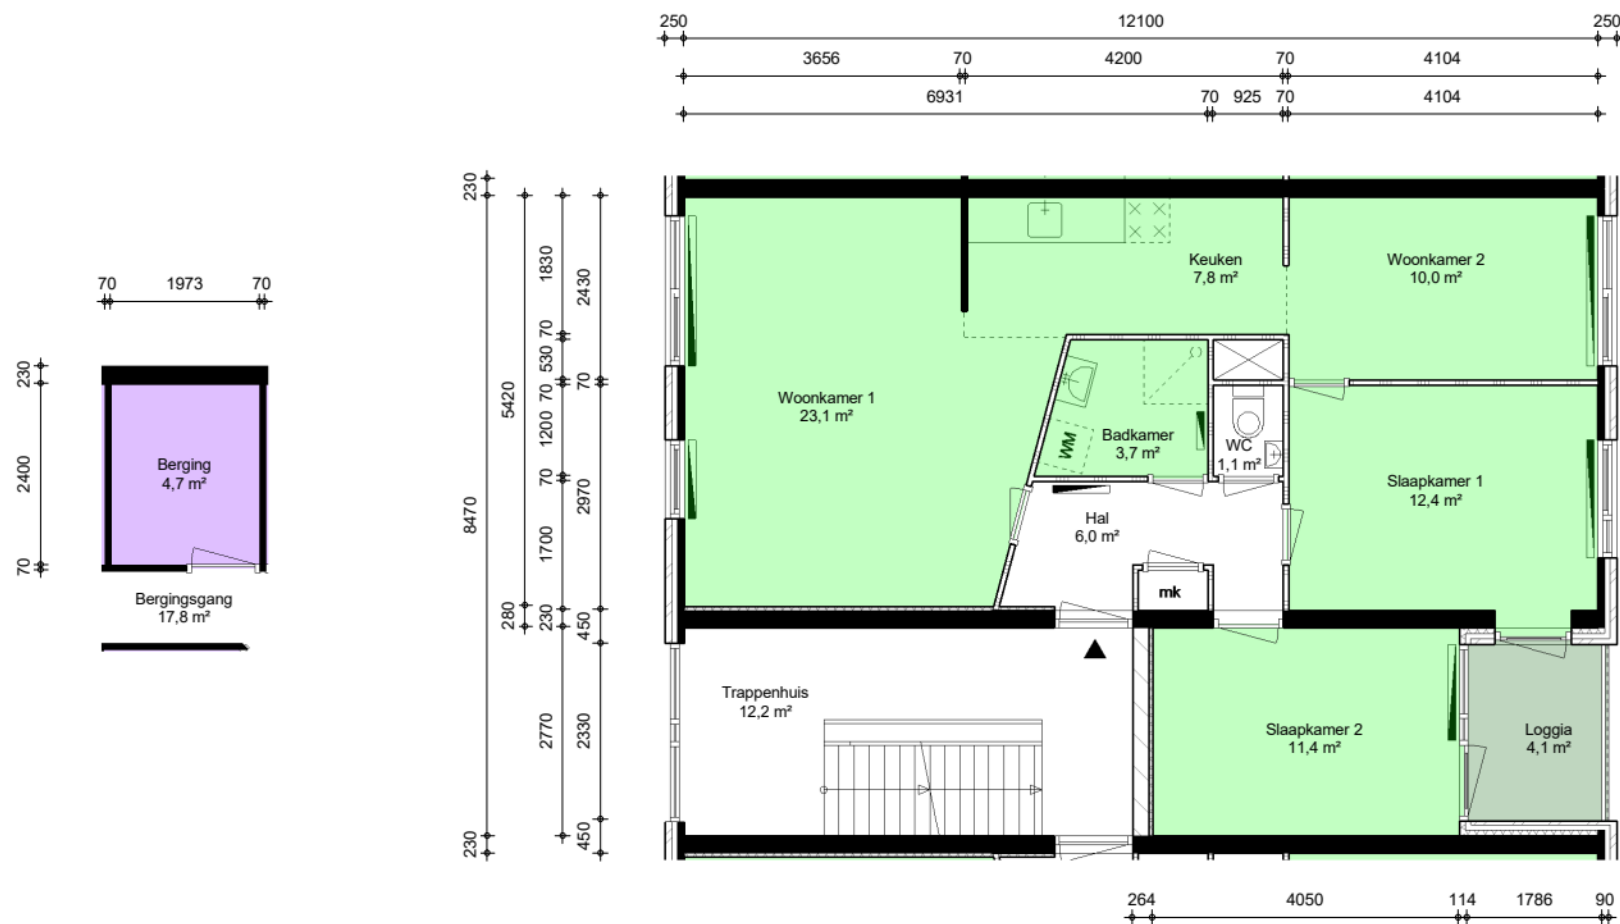

- Oppervlakte vertrekken
- Oppervlakte overige ruimten
- Privé buitenruimten
- 1,23 m² Oppervlakte vloerniveau
- 1,23 m² Oppervlakte WWS

Alle afmetingen zijn in millimeters. Aan deze tekening kunnen geen rechten worden ontleend. Afmetingen kunnen in werkelijkheid afwijken.



Adres : Cinemadreef 160, Almere Stad
Complex : 1391

Type : JAF
VHE : 39100070

Bouwjaar : 1993
Verdieping : Bg, 2e

Formaat : A4, 1:100
Datum : 01 jan 2025