
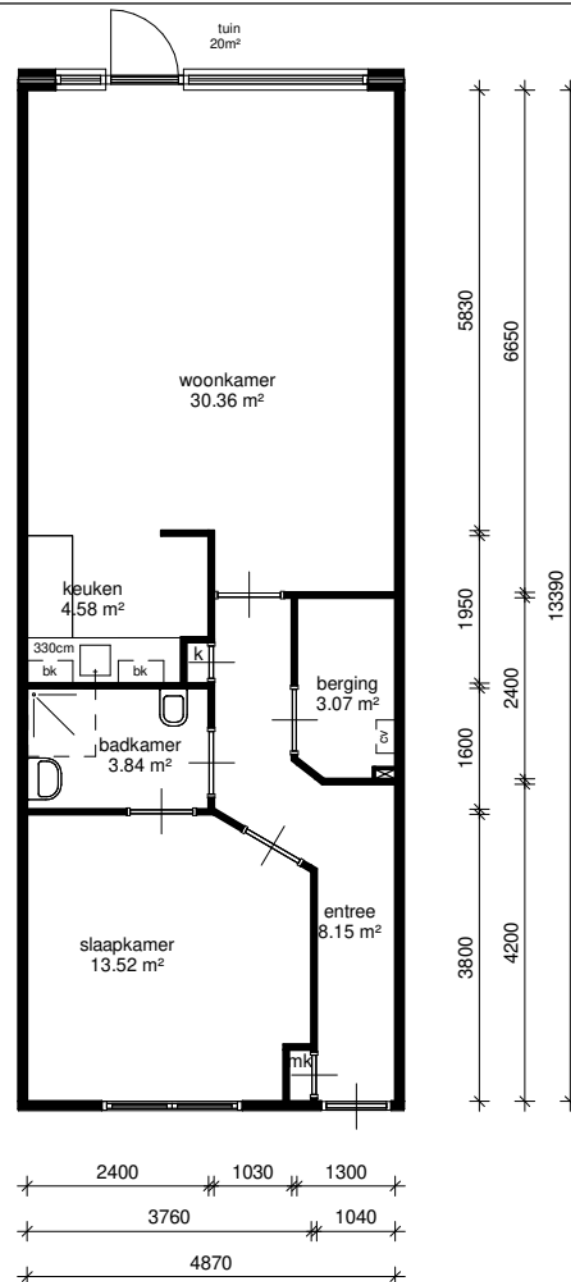


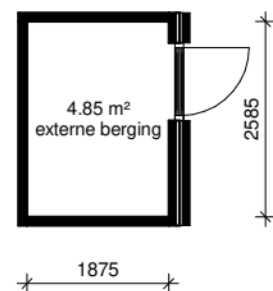

Adres: Pijlstraat 60	
Postcode: 4205DA Gorinchem	
Schaal: 1 : 100	Formaat: A4
Datum: 18-02-2026	Getekend door: Modelleer Corporate

Aan deze tekening kunnen geen rechten ontleend worden. De vermelde maten zijn indicatief en kunnen dus afwijken van de daadwerkelijke maten.