

TECHNISCHE GEGEVENS

Omschrijving	Rc (m2.K/W)
vloeren	3,50
gevels	4,50
dak	6,00
index energie	A++

Wijze van ventileren: mechanische toe- en afvoer (dmv wtw-unit)

OPPERVLAKTEN (conform NEN 2580)

Omschrijving	vloeroppervlakte (m2 NVO)
--------------	---------------------------



entree	6,08 m ²
toilet	1,01 m ²
woonkamer	22,89 m ²
keuken	5,60 m ²
lengte aanrechtblad	1800 mm

badkamer	3,13 m ²
slaapkamer	18,14 m ²
berging (intern)	3,67 m ²
kast	0,64 m ²
balkon	6,15 m ²
berging (extern)	NR:20 ca. 5,90m ²

Totaal GBO ca. 65,00 m²
(dit is inclusief de wanden)

glasopp. ca. 9,53 m²
4,35 stuks daglichtpanelen met een vermogen van 115 KWh per stuk.
Deze zijn aangesloten op de CVZ-meter.

	wandlichtpunt
	plafondlichtpunt
	wandcontactdoos dubbel geaard
	wandcontactdoos enkel geaard
	schakelaar
	wisselschakelaar
	serieschakelaar
	bedrade leiding
	onbedrade leiding
	telecom aansluiting
	antenne installatie
	thermostaat
	perilex (tbv kooktoestel)
	drukknop bel
	radiator
	rookmelder
	toevoerpunt tbv mv
	afvoerpunt tbv mv
	wasmachine (opstelplaats)
	wasdroger (opstelplaats)
	kookplaat (opstelplaats)
	koelkast (opstelplaats)
	intercom
	verdelinrichting
	mechanische ventilatie unit
	centrale verwarming

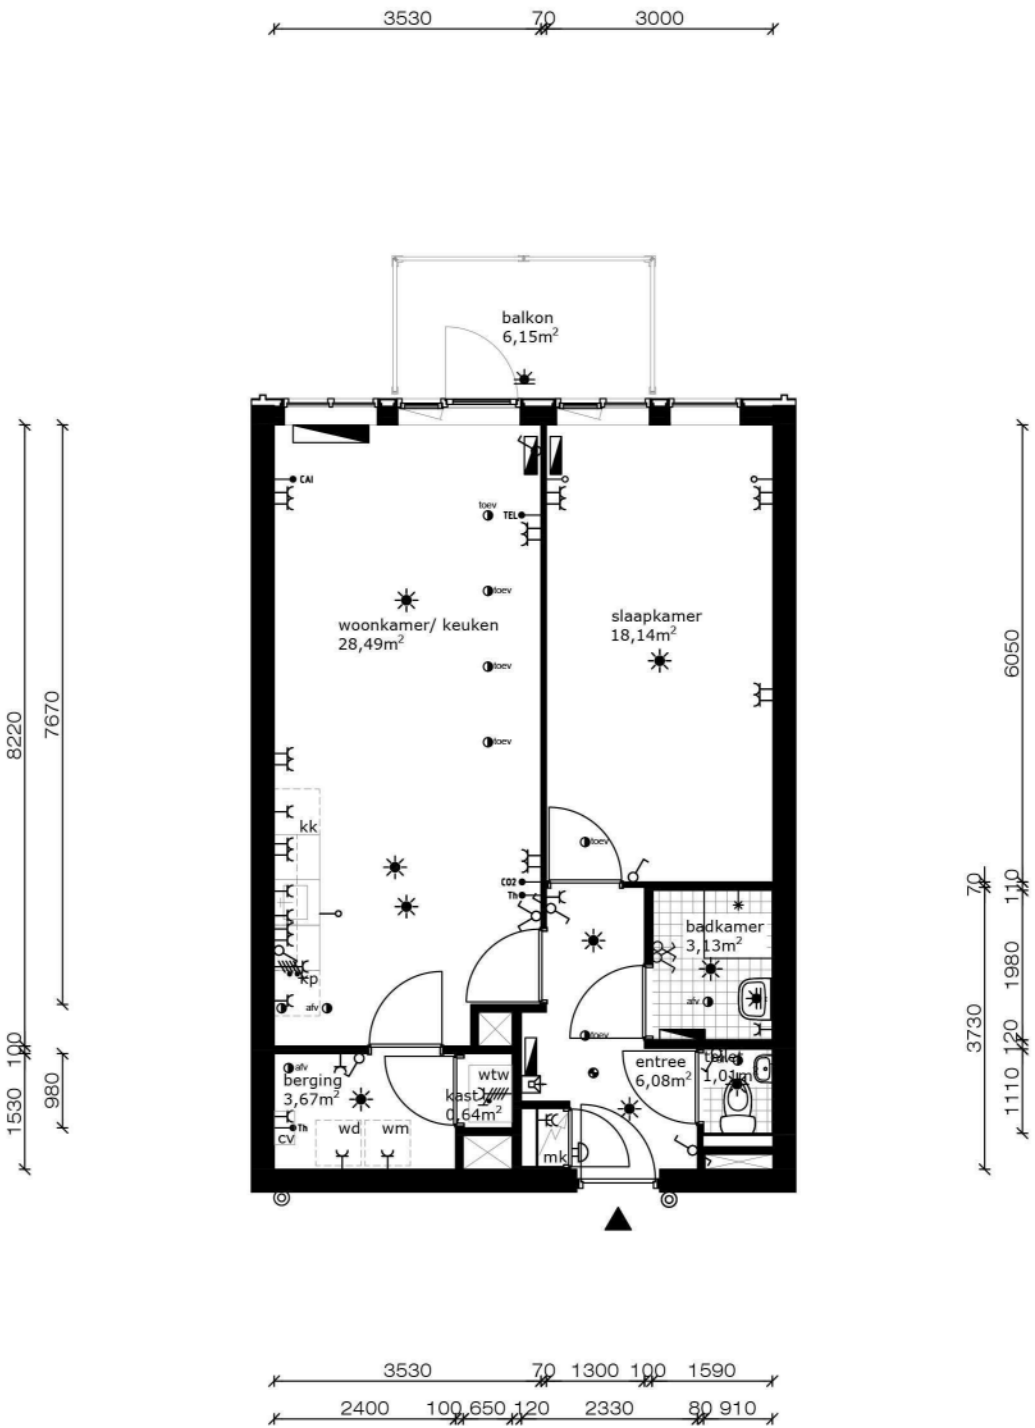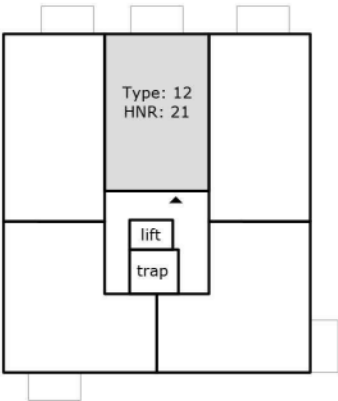

COMPLEX	:	.	WONINGTYPE	:	Type 12	SH	Blok B
ADRES	:	Dirk Smorenberglaan 21	VERDIEPING	:	Tweede verdieping		
BOUWJAAR	:	2018	AANTAL KAMERS	:	2		
OPMERKING	:	geringe afwijking mogelijk	DATUM	:	19-11-2018		
Aan deze tekeningen kunnen geen rechten worden ontleend			WIJZIGING	:	26-11-2018		