




EIGEN HAARD

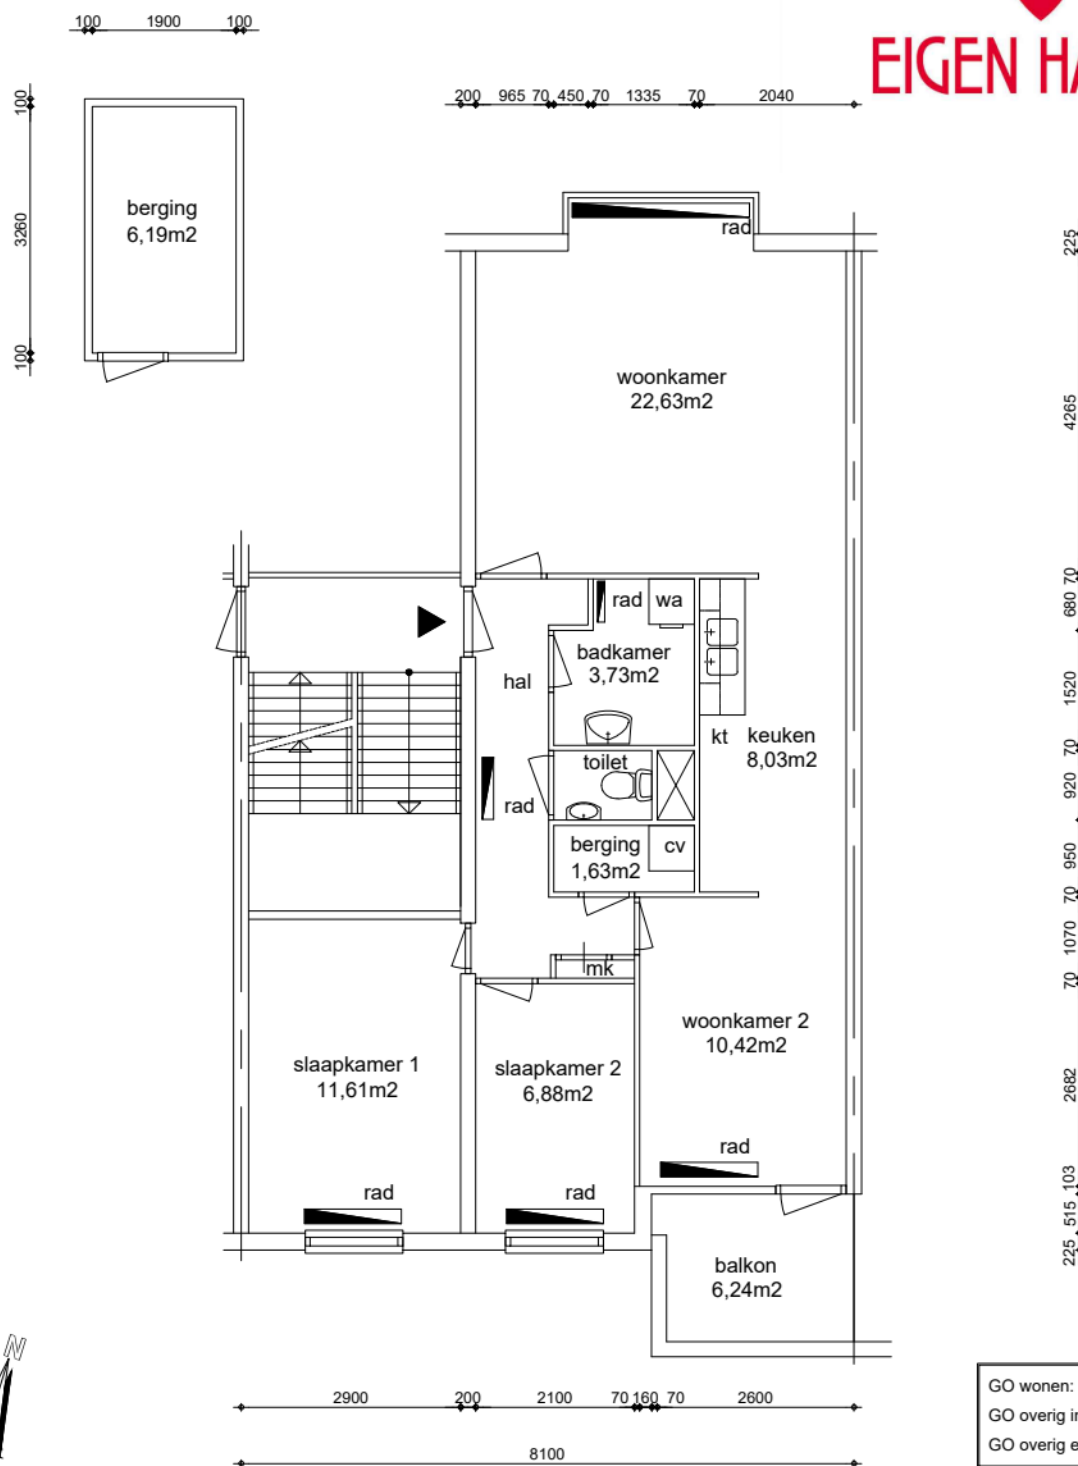

Appartement
GO wonen 72,85m²

GO wonen:	72,85m²
GO overig intern:	0,00m²
GO overig extern:	6,19m²

Woonoppervlakte:	64,49m²
------------------	---------



Maatvoering is in millimeters, en is slechts ter indicatie !
Alle op de tekening aangegeven maten zijn "circa" maten.
Er kunnen geen rechten aan de tekening worden ontleend

Renvooi

wp	plafondhoogte (circa)
oz	opstelplaats warmtepomp
zb	omvormer zonnepanelen
mk	opstelplaats zonneboiler
mv	meterkast
wtw	mechanische ventilatie unit
kt/ekt	opstelplaats warmteterugwinningunit
kk/wm	kooktoestel, elektrisch kooktoestel
cv	plaatsingsruimte koelkast, wasmachine
geiser	opstelplaats cv-ketel
mh	opstelplaats geiser
gk	opstelplaats moederhaard
b.	opstelplaats gaskachel
	opstelplaats elektrische boiler
	radiator

VERHUURPLATTEGROND

Type 7s

onderwerp **Boogschutter 83, 1188 BP, Amstelveen**
1e verdieping

datum	getekend	schaal	OGE nr.
24-06-2011	ENVastgoed	1:100	E-0043320
gewijzigd	gewijzigd	gewijzigd	tekeningform
03-12-2025			A4

Arlandaweg 88, Postbus 67065, 1060 JB Amsterdam , telefoon nr. 020-6801801