


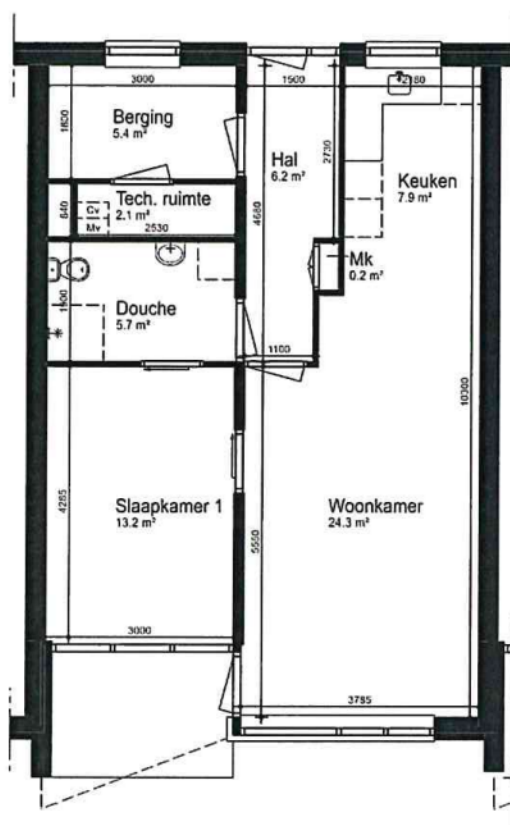

BEGANE GROND



 SWB geeft je de ruimte		 TDC Groep		
adres : Saffatinstaat 42 t/m 82	complex :	schaal : 1:100	getekend : TDC	datum : 10-06-09
woonomgeving : Maurik	205	fase : Internet	bouwjaar : 2000	aantal won. : 21
technisch type : Rietkraag - type A		Kleine maatwijzigingen zijn voorbehouden en aan de maatvoering kunnen geen rechten worden ontleend.		