


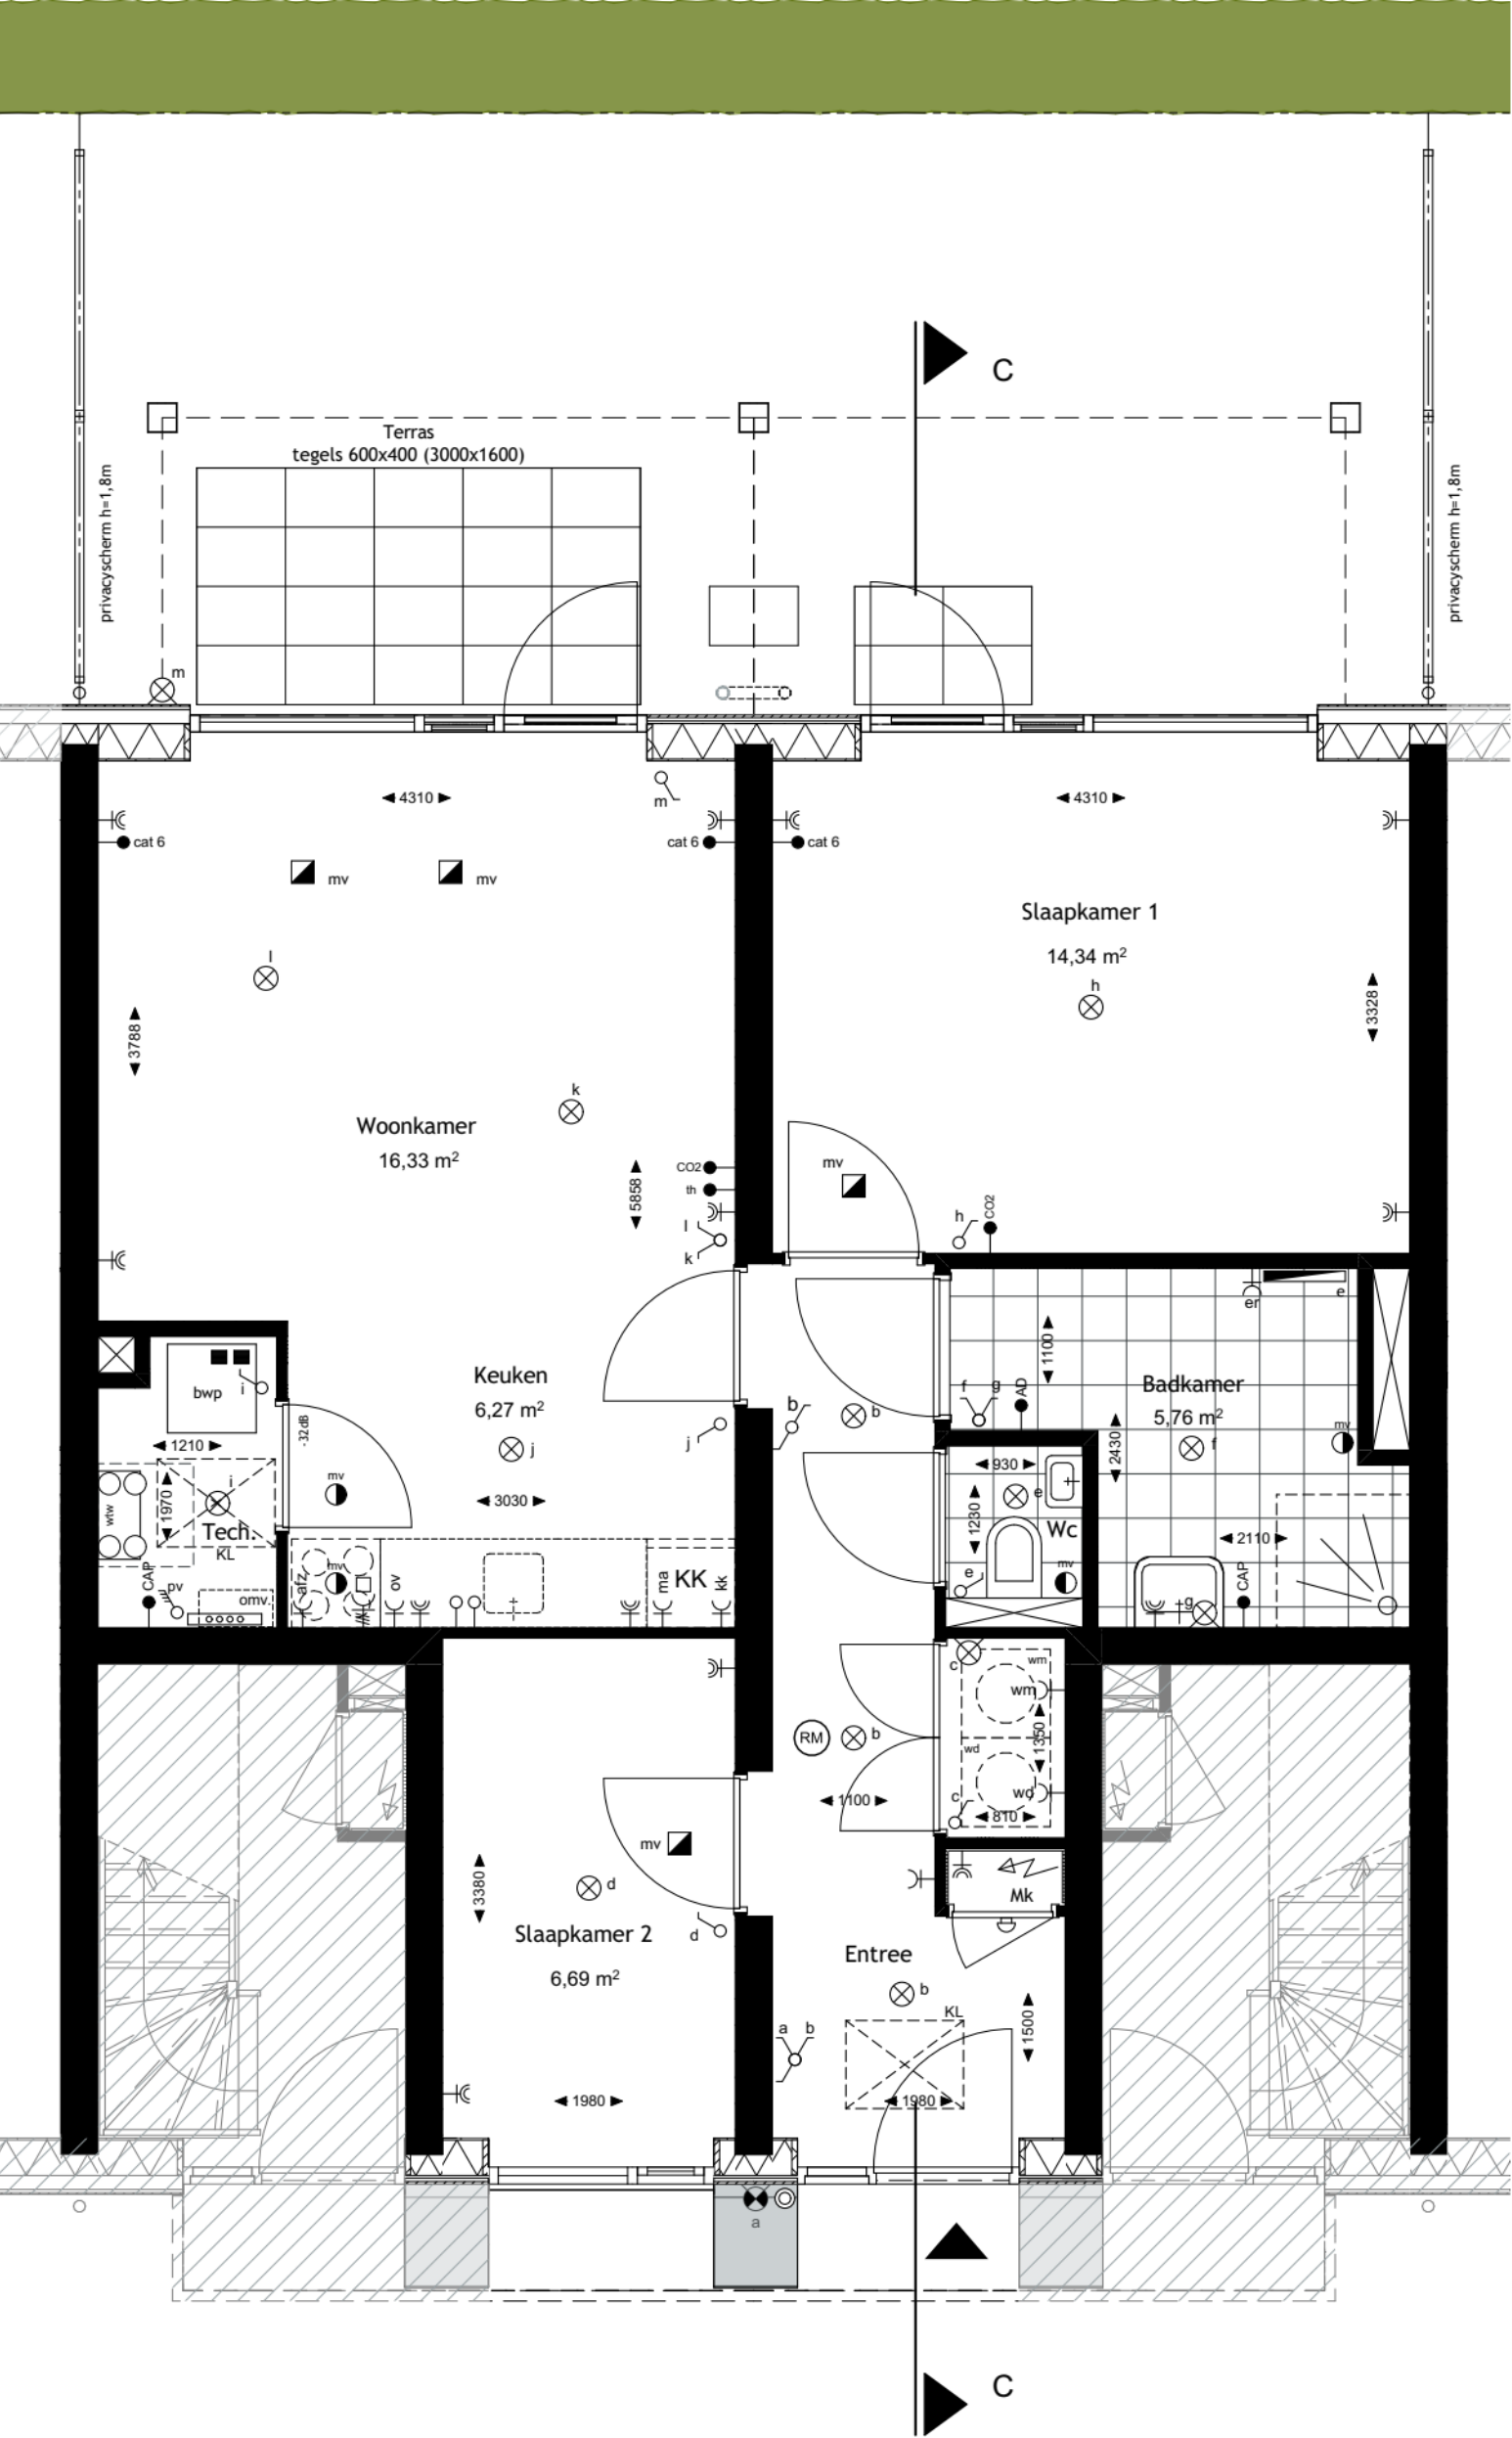


Begane grond

Renvooi

- bel / schel
- plafondlichtpunt
- wandlichtpunt / armatuur
- enkelpolige schakelaar
- wisselschakelaar
- dubbelpolige schakelaar
- driestanden schakelaar tbv mech. vent.
- vierstanden schakelaar tbv PV panelen
- dubbele wandcontactdoos geaard
- enkele wandcontactdoos geaard
- enkele wandcontactdoos geaard tbv afzuigkap
- enkele wandcontactdoos geaard tbv oven
- enkele wandcontactdoos geaard tbv inductie-kookplaat
- enkele wandcontactdoos geaard tbv vaatwasser
- enkele wandcontactdoos geaard tbv combi-magnetron
- enkele wandcontactdoos geaard tbv koelkast
- enkele wandcontactdoos geaard tbv magnetron
- aansluitpunt loos, voorzien van trekdraad
- hoofdthermostaat vloerverwarming
- Perilex wandcontactdoos
- 3-Fase Perilex wandcontactdoos tbv inductie-kookplaat
- CO2-sensor tbv mechanische vent.
- Centraal aardpunt
- aansluitpunt data voorziening
- armatuur met bewegingsensor
- rookmelder (aangesloten op lichtnet) conform NEN 2555
- plafondafzuigpunt mechanische ventilatie posities indicatief weergegeven
- plafondinblaaspunt mechanische ventilatie posities indicatief weergegeven
- wandinblaaspunt mechanische ventilatie posities indicatief weergegeven
- opstelplaats kooktoestel
- spoelbak
- bodempwampomp met voorraadvat
- opstelplaats koelkast
- Videofoon + begane grond camera
- WTW-unit
- omvormer pv-panelen
- opstelplaats wasmachine/wasdroger
- verdelers vloerverwarming
- verdelers vloerverwarming omkast
- geïsoleerde gevel (constructief)
- kalkzandsteen-isolatie-gevelbekleding
- lichte scheidingwand (MS)
- lichte scheidingwand (steenachtig)
- maatvoering tussen wanden (bij schuindak indicatief)

	Woonkamer/keuken	Slaapkamer 1	Slaapkamer 2	Totaal GBO	Totaal BVO
Begane grond	22,60 m²	14,34 m²	6,69 m²	64,64 m²	74,25 m²

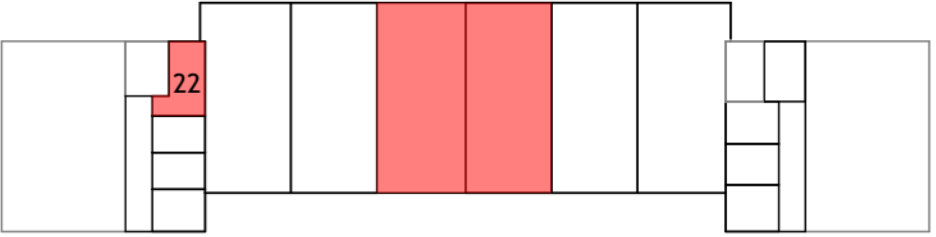

Verhuurtekening Groene Redoute

objectnummer: 029

Deventerschans 22 3432 CT

