


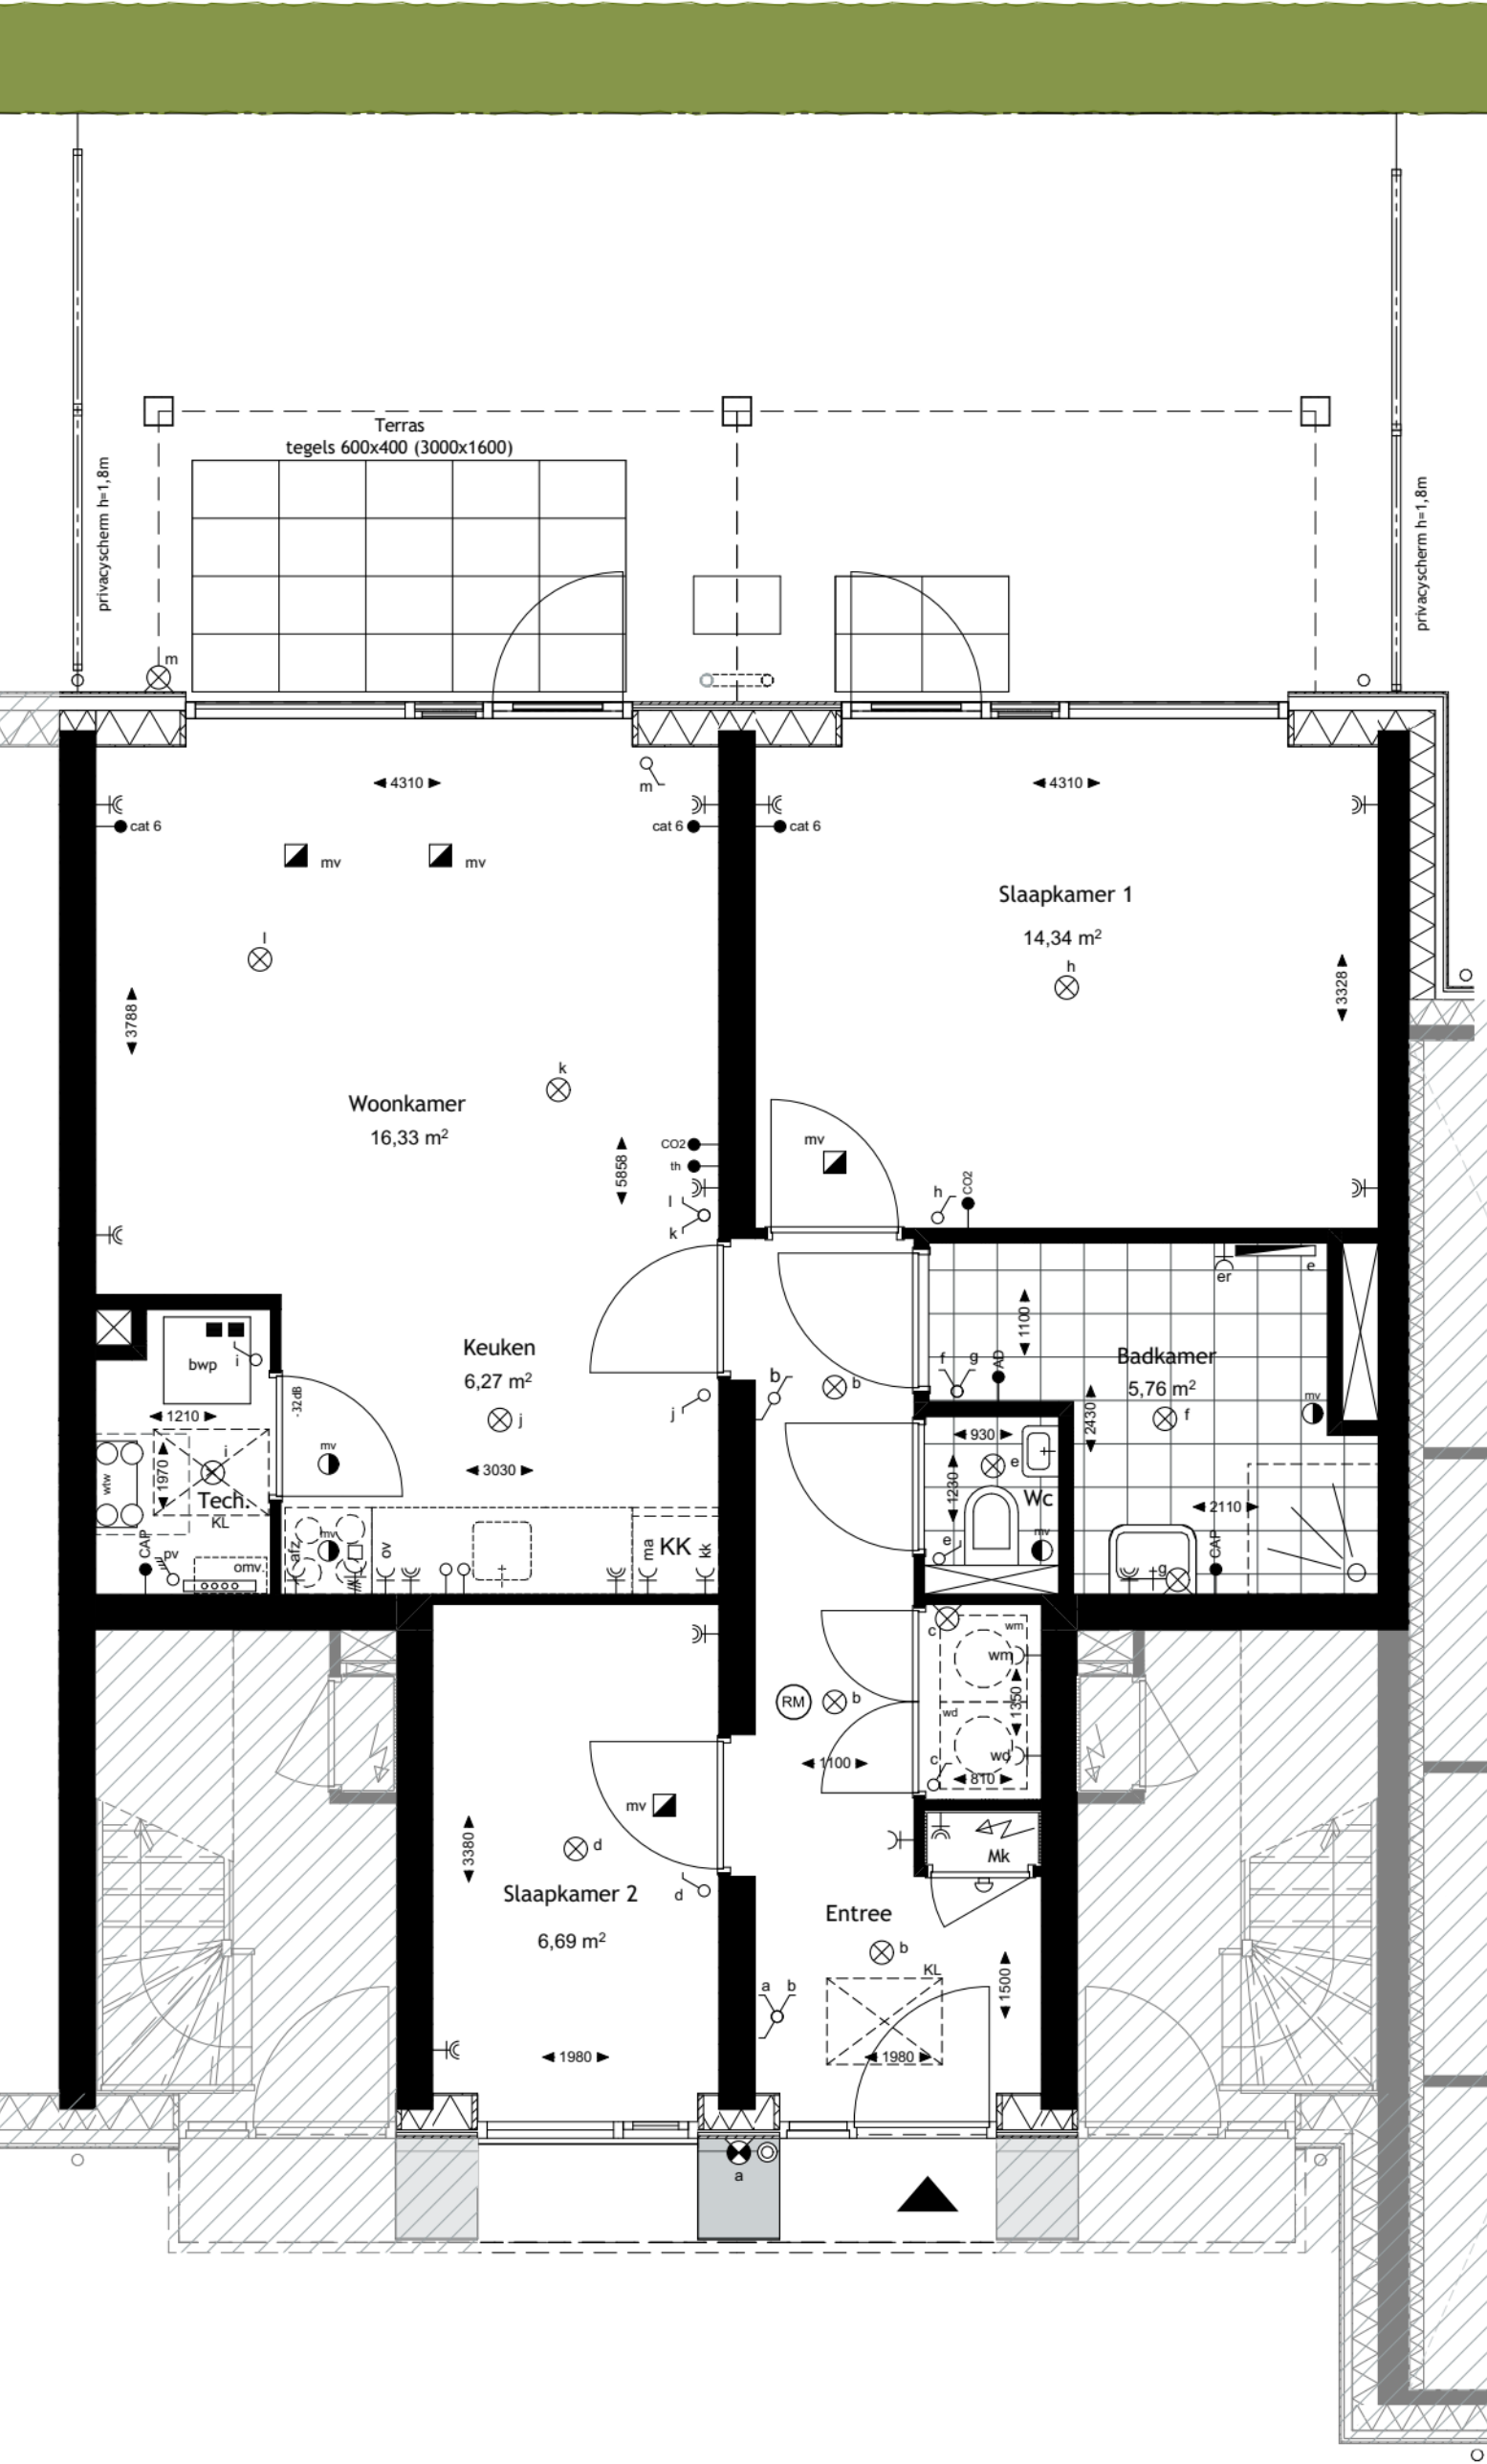


Begane grond

Renvooi

- bel / schel
- plafondlichtpunt
- wandlichtpunt / armatuur
- enkelpolige schakelaar
- wisselschakelaar
- dubbelpolige schakelaar
- driestanden schakelaar tbv mech. vent.
- vierstanden schakelaar tbv PV panelen
- dubbele wandcontactdoos geaard
- enkele wandcontactdoos geaard
- enkele wandcontactdoos geaard tbv afzuigkap
- enkele wandcontactdoos geaard tbv oven
- enkele wandcontactdoos geaard tbv inductie-kookplaat
- enkele wandcontactdoos geaard tbv vaatwasser
- enkele wandcontactdoos geaard tbv combi-magnetron
- enkele wandcontactdoos geaard tbv koelkast
- enkele wandcontactdoos geaard tbv magnetron
- aansluitpunt loos, voorzien van trekdraad

hoofdthermostaat vloerverwarmingPerilex wandcontactdoos3-Fase Perilex wandcontactdoos tbv inductie-kookplaatCO2-sensor tbv mechanische vent.Centraal aardpuntaansluitpunt data voorzieningarmatuur met bewegingsensorrookmelder (aangesloten op lichtnet) conform NEN 2555plafondafzuigpunt mechanische ventilatie posities indicatief weergegevenplafondinblaaspunt mechanische ventilatie posities indicatief weergegevenwandinblaaspunt mechanische ventilatie posities indicatief weergegevenopstelplaats kooktoestelspoelbakbodemwarmtepomp met voorraadvatopstelplaats koelkastVideofoon + begane grond cameraWTW-unitomvormer pv-panelenopstelplaats wasmachine/wasdrogerverdelers vloerverwarmingverdelers vloerverwarming omkastgeïsoleerde gevel (constructief) kalkzandsteen-isolatie-gevelbekledinglichte scheidingwand (MS)lichte scheidingwand (steenachtig)maatvoering tussen wanden (bij schuindak indicatief)

	Woonkamer/keuken	Slaapkamer 1	Slaapkamer 2	Totaal GBO	Totaal BVO
Begane grond	22,60 m²	14,34 m²	6,69 m²	64,64 m²	74,25 m²

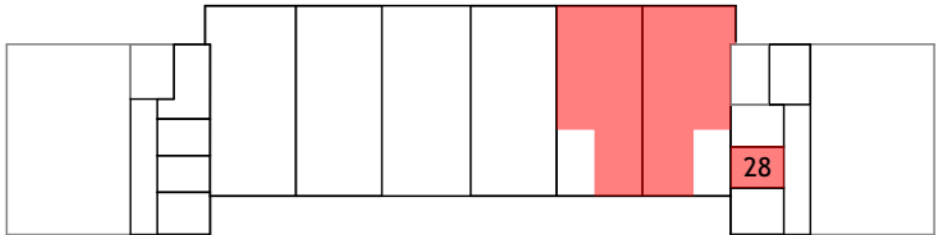

Verhuurtekening Groene Redoute

objectnummer: 029

Deventerschans 28 3432 CT

