




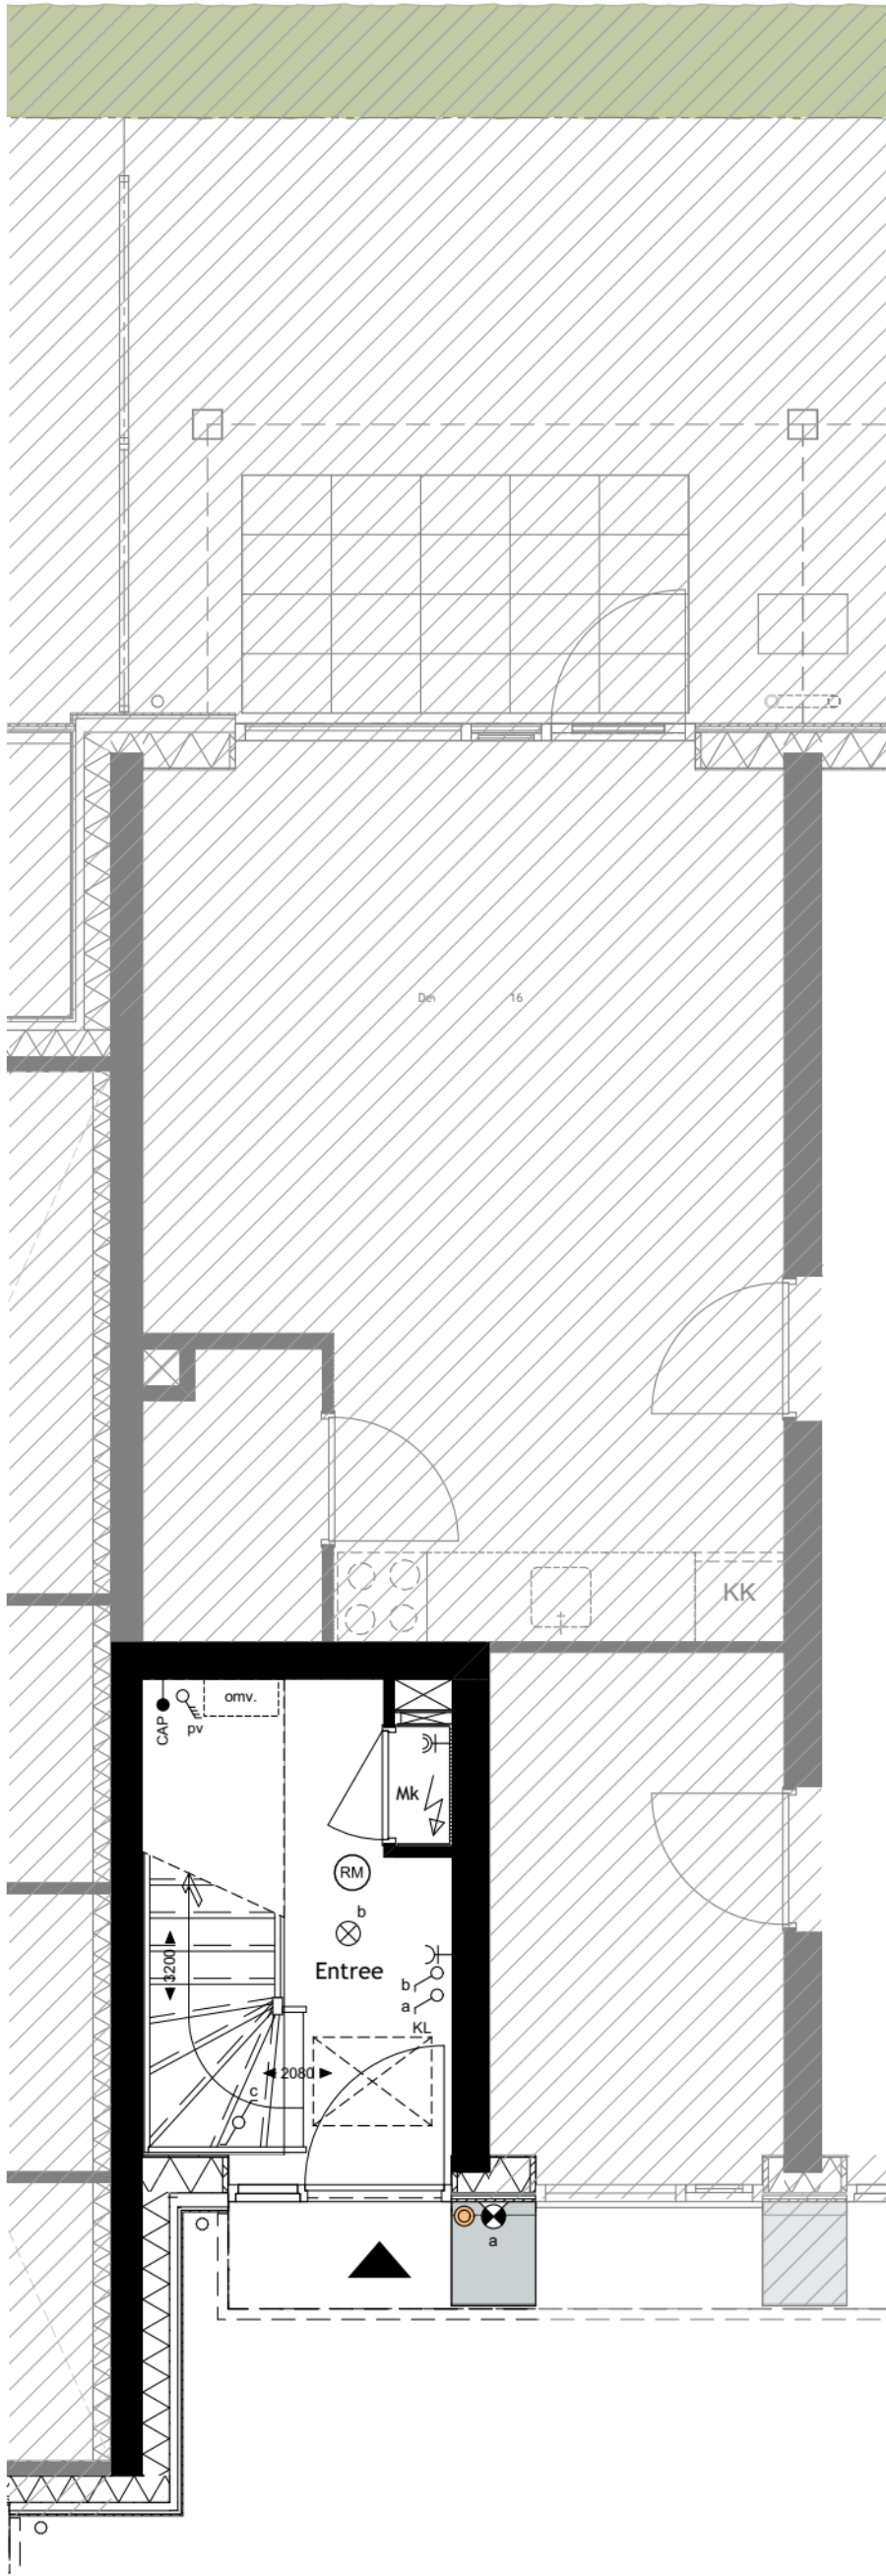

Begane grond

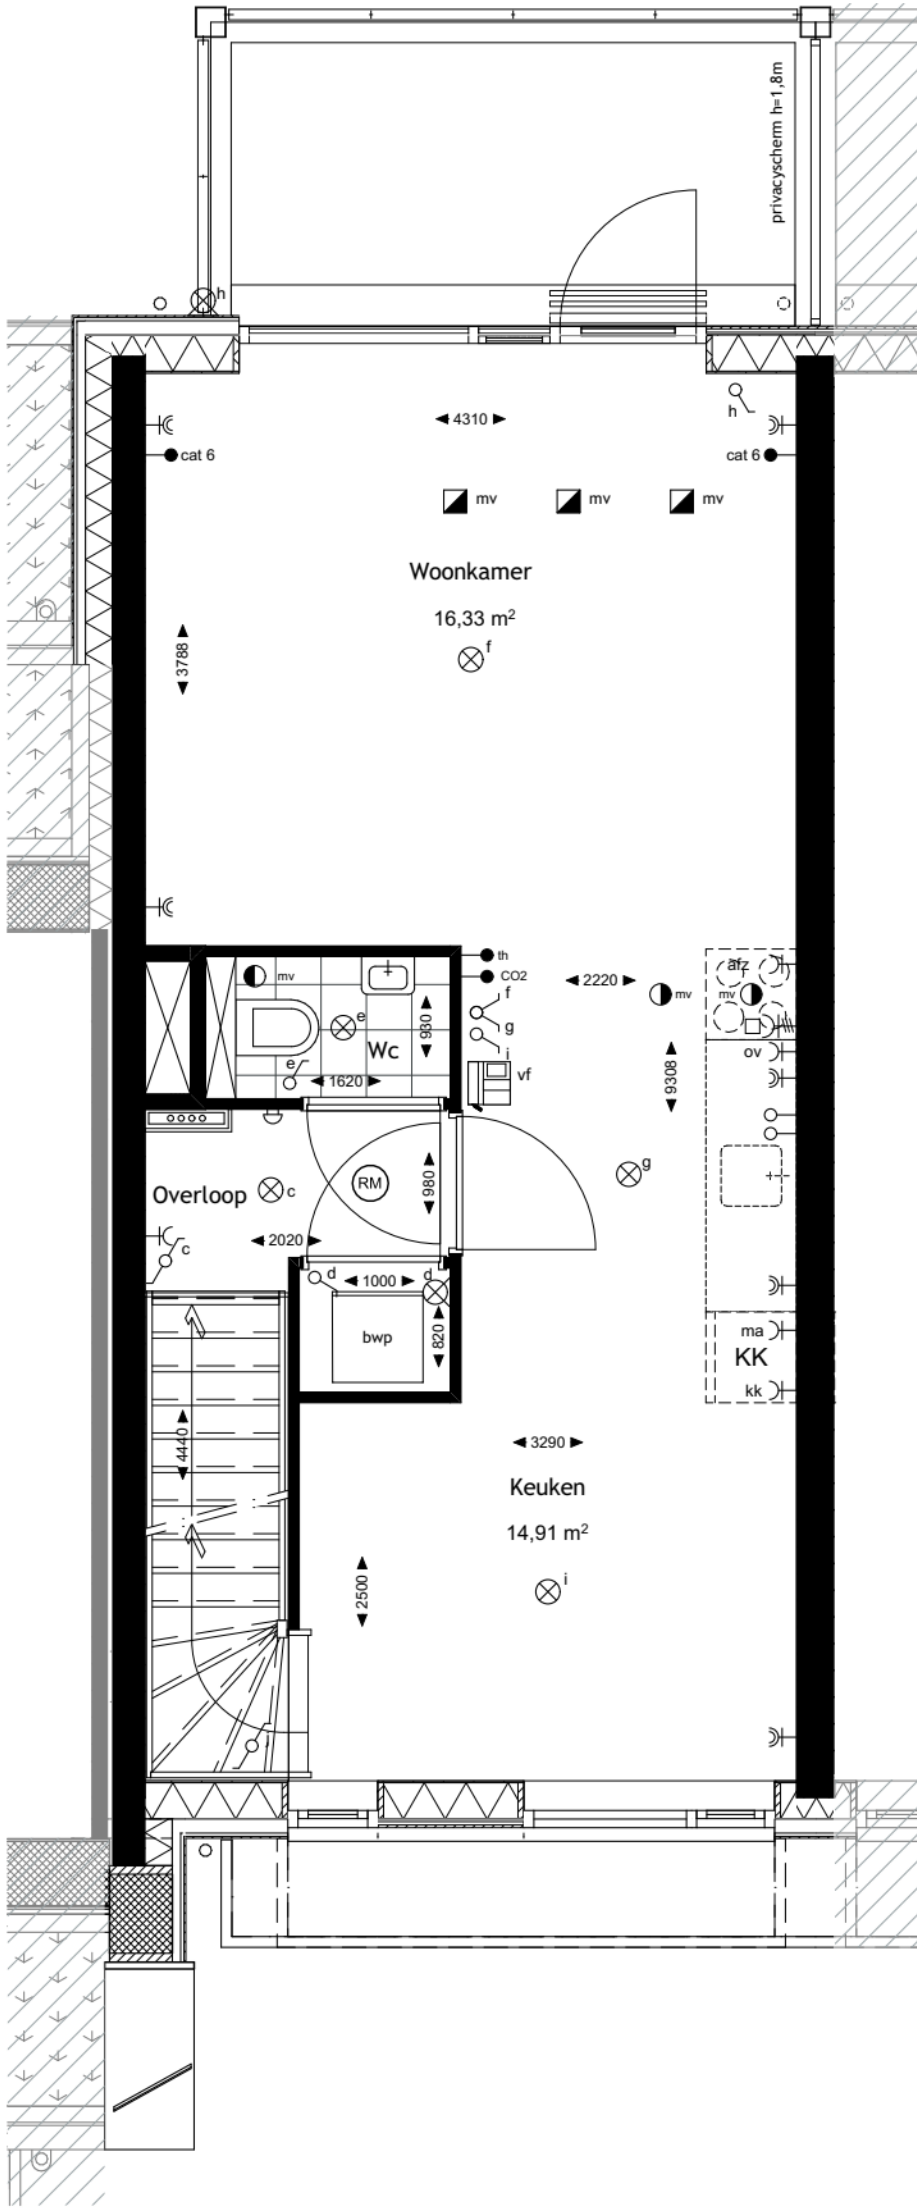

1e Verdieping

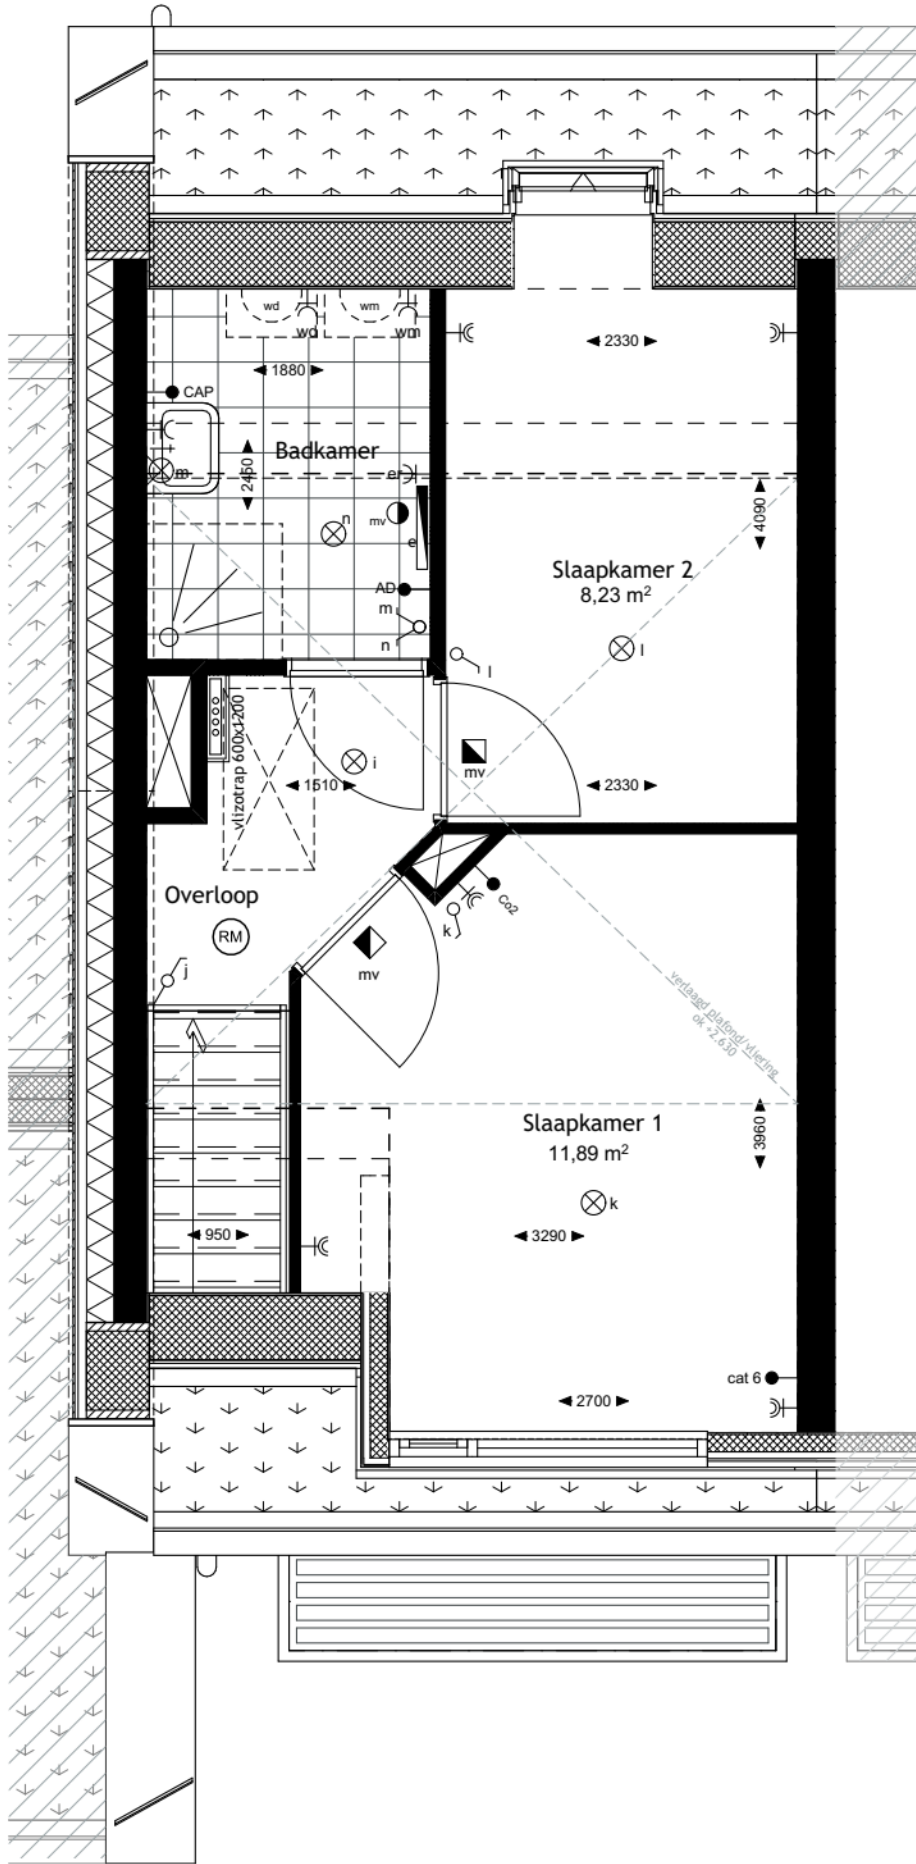


2e Verdieping

Renvooi

- bel / schel
- plafondlichtpunt
- wandlichtpunt / armatuur
- enkelpolige schakelaar
- wisselschakelaar
- dubbelpolige schakelaar
- driestanden schakelaar tbv mech. vent.
- vierstanden schakelaar tbv PV panelen
- dubbele wandcontactdoos geaard
- enkele wandcontactdoos geaard
- enkele wandcontactdoos geaard tbv afzuigkap
- enkele wandcontactdoos geaard tbv oven
- enkele wandcontactdoos geaard tbv inductie-kookplaat
- enkele wandcontactdoos geaard tbv vaatwasser
- enkele wandcontactdoos geaard tbv combi-magnetron
- enkele wandcontactdoos geaard tbv koelkast
- enkele wandcontactdoos geaard tbv magnetron
- aansluitpunt loos, voorzien van trekdraad
- hoofddthermostaat vloerverwarming
- Perilex wandcontactdoos
- 3-Fase Perilex wandcontactdoos tbv inductie-kookplaat
- CO2-sensor tbv mechanische vent.
- Centraal aardpunt
- aansluitpunt data voorziening
- armatuur met bewegingssensor
- rookmelder (aangesloten op lichtnet) conform NEN 2555
- plafondafzuigpunt mechanische ventilatie posities indicatief weergegeven
- plafondinblaaspunt mechanische ventilatie posities indicatief weergegeven
- wandinblaaspunt mechanische ventilatie posities indicatief weergegeven
- opstelplaats kooktoestel
- spoelbak
- bodemwarmtepomp met voorraadvat
- opstelplaats koelkast
- Videofoon + begane grond camera
- WTW-unit
- omvormer pv-panelen
- opstelplaats wasmachine/wasdroger
- verdelers vloerverwarming
- verdelers vloerverwarming omkast
- geïsoleerde gevel (constructief)
- kalkzandsteen-isolatie-gevelbekleding
- lichte scheidingwand (MS)
- lichte scheidingwand (steenachtig)
- maatvoering tussen wanden (bij schuindak indicatief)

	Woonkamer/keuken	Slaapkamer 1	Slaapkamer 2	Totaal GBO	Totaal BVO
Begane grond				6,66 m²	8,52 m²
1e Verdieping	31,24 m²			40,12 m²	47,15 m²
2e Verdieping		11,89 m²	8,23 m²	31,12 m²	49,51 m²
Totaal				77,90 m²	105,18 m²

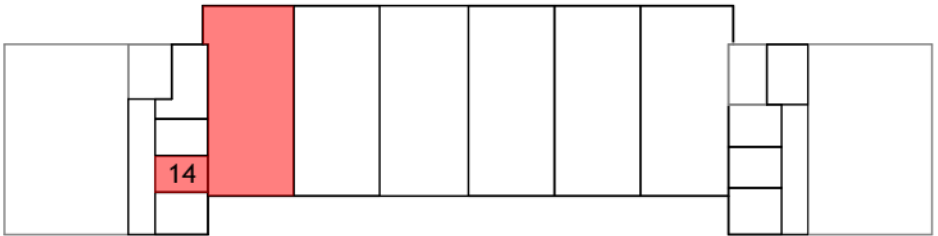

Verhuurtekening Groene Redoute
objectnummer: 029
Deventerschans 14 3432 CT

