




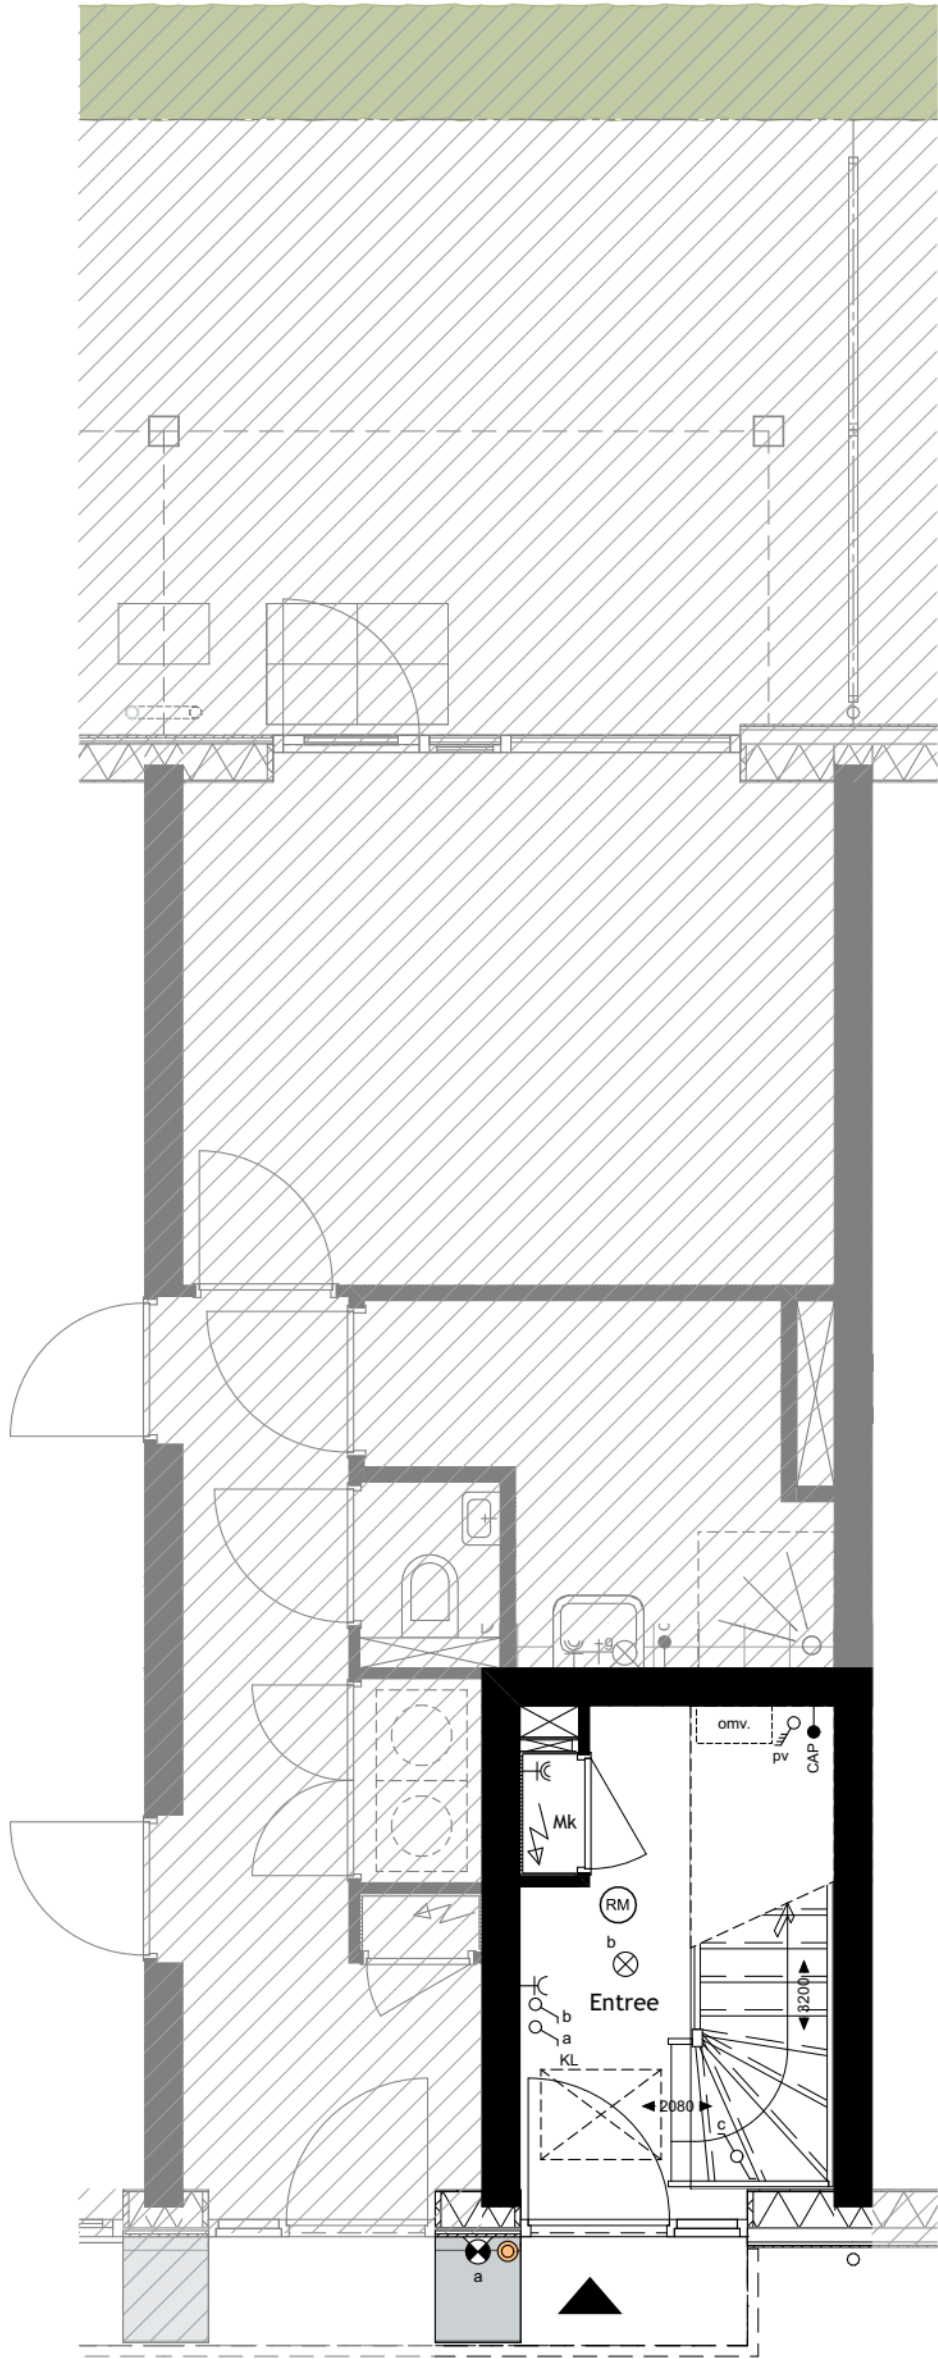

Begane grond
Deventerschans 18 en 24

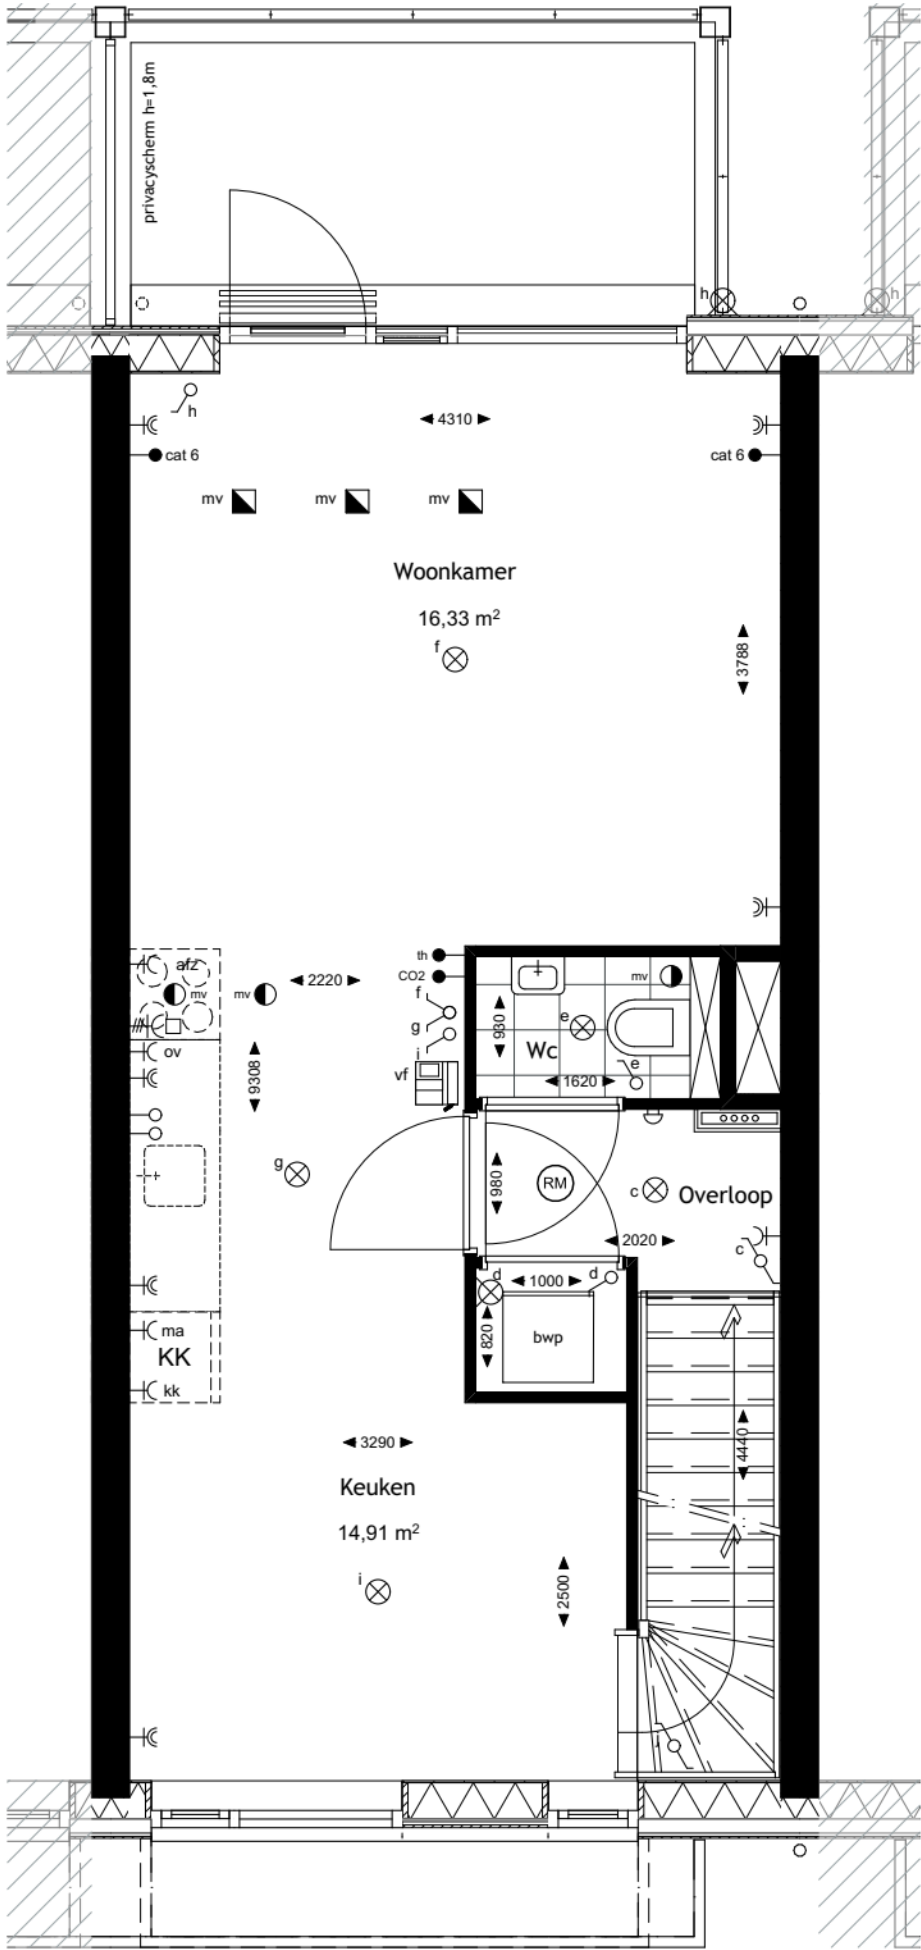

1e Verdieping
Deventerschans 18 en 24

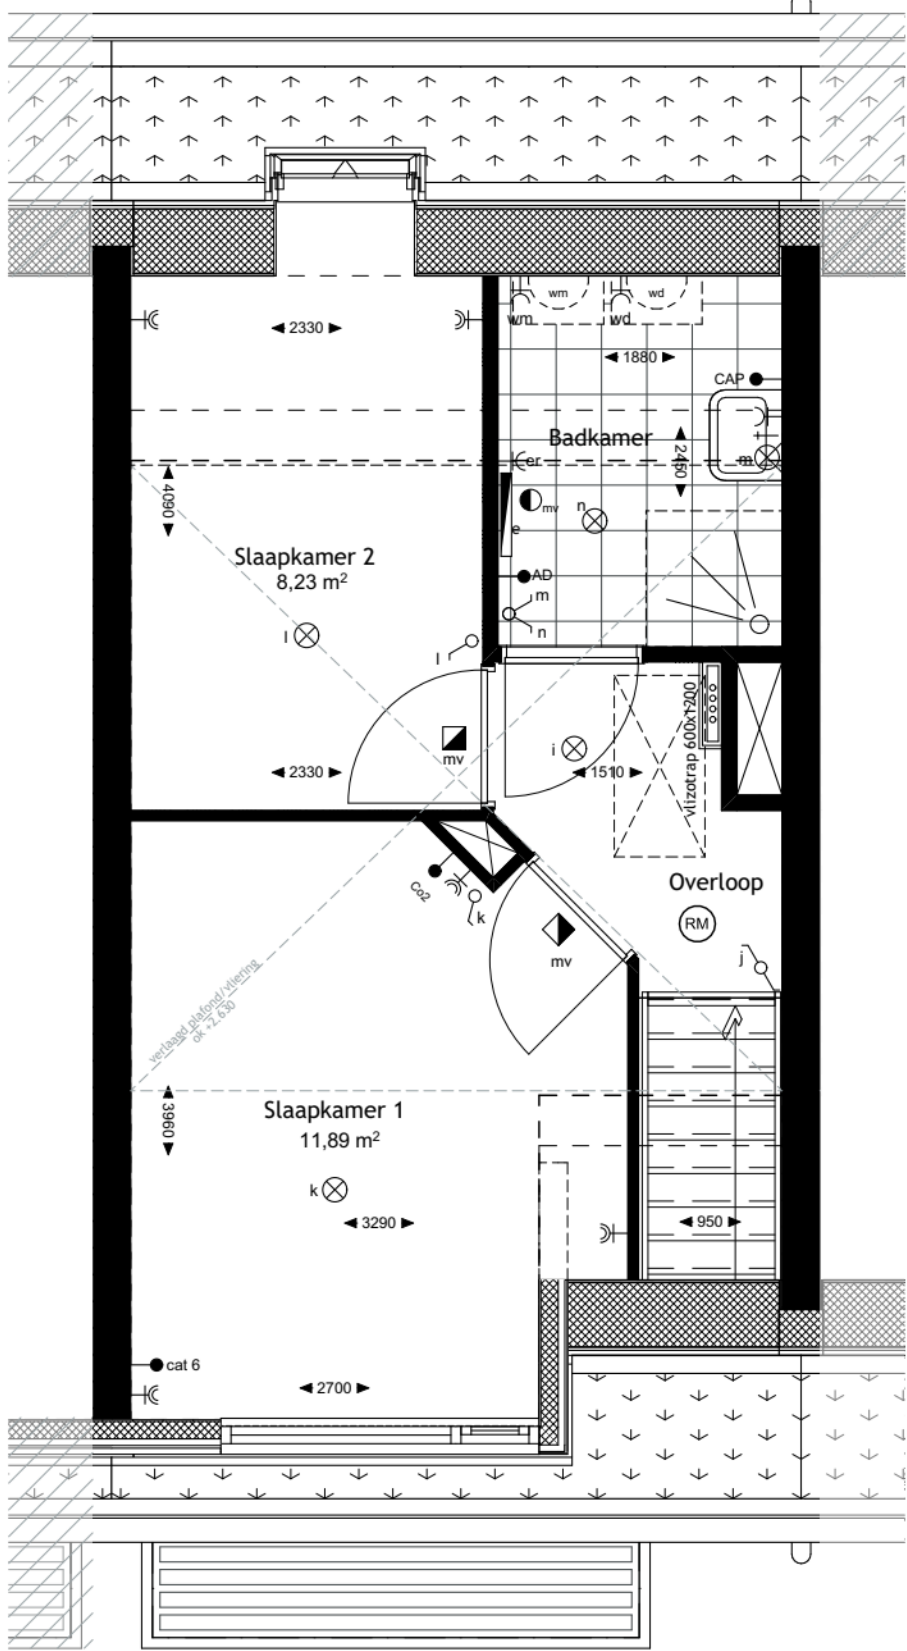

2e Verdieping
Deventerschans 18 en 24

Renvooi

- bel / schel

plafondlichtpunt

wandlichtpunt / armatuur

enkelpolige schakelaar

wisselschakelaar

dubbelpolige schakelaar

driestanden schakelaar tbv mech. vent.

vierstanden schakelaar tbv PV panelen

dubbele wandcontactdoos geaard

enkele wandcontactdoos geaard

enkele wandcontactdoos geaard tbv afzuigkap

enkele wandcontactdoos geaard tbv oven

enkele wandcontactdoos geaard tbv inductie-kookplaat

enkele wandcontactdoos geaard tbv vaatwasser

enkele wandcontactdoos geaard tbv combi-magnetron

enkele wandcontactdoos geaard tbv koelkast

enkele wandcontactdoos geaard tbv magnetron

aansluitpunt loos, voorzien van trekdraad
- hoofddthermostaat vloerverwarming

Perilex wandcontactdoos

3-Fase Perilex wandcontactdoos tbv inductie-kookplaat

CO2-sensor tbv mechanische vent.

Centraal aardpunt

aansluitpunt data voorziening

armatuur met bewegingssensor

rookmelder (aangesloten op lichtnet) conform NEN 2555

plafondafzuigpunt mechanische ventilatie posities indicatief weergegeven

plafondinblaaspunt mechanische ventilatie posities indicatief weergegeven

wandinblaaspunt mechanische ventilatie posities indicatief weergegeven

opstelplaats kooktoestel

spoelbak

bodemwarmtepomp met voorraadvat

opstelplaats koelkast

Videofoon + begane grond camera
- WTW-unit

omvormer pv-panelen

opstelplaats wasmachine/wasdroger

verdelers vloerverwarming

verdelers vloerverwarming omkast


geïsoleerde gevel (constructief)

kalkzandsteen-isolatie-gevelbekleding

lichte scheidswand (steenachtig)

maatvoering tussen wanden (bij schuindak indicatief)

	Woonkamer/keuken	Slaapkamer 1	Slaapkamer 2	Totaal GBO	Totaal BVO
Begane grond				6,66 m²	8,52 m²
1e Verdieping	31,24 m²			40,12 m²	45,90 m²
2e Verdieping		11,89 m²	8,23 m²	31,12 m²	45,90 m²
Totaal				77,90 m²	100,32 m²

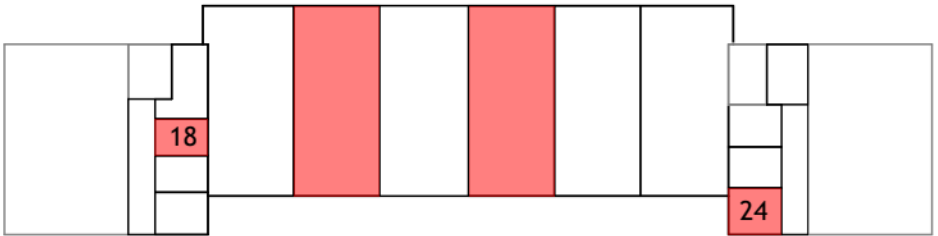

Verhuurtekening Groene Redoute
objectnummer: 029
Deventerschans 18 en 24 3432 CT

