


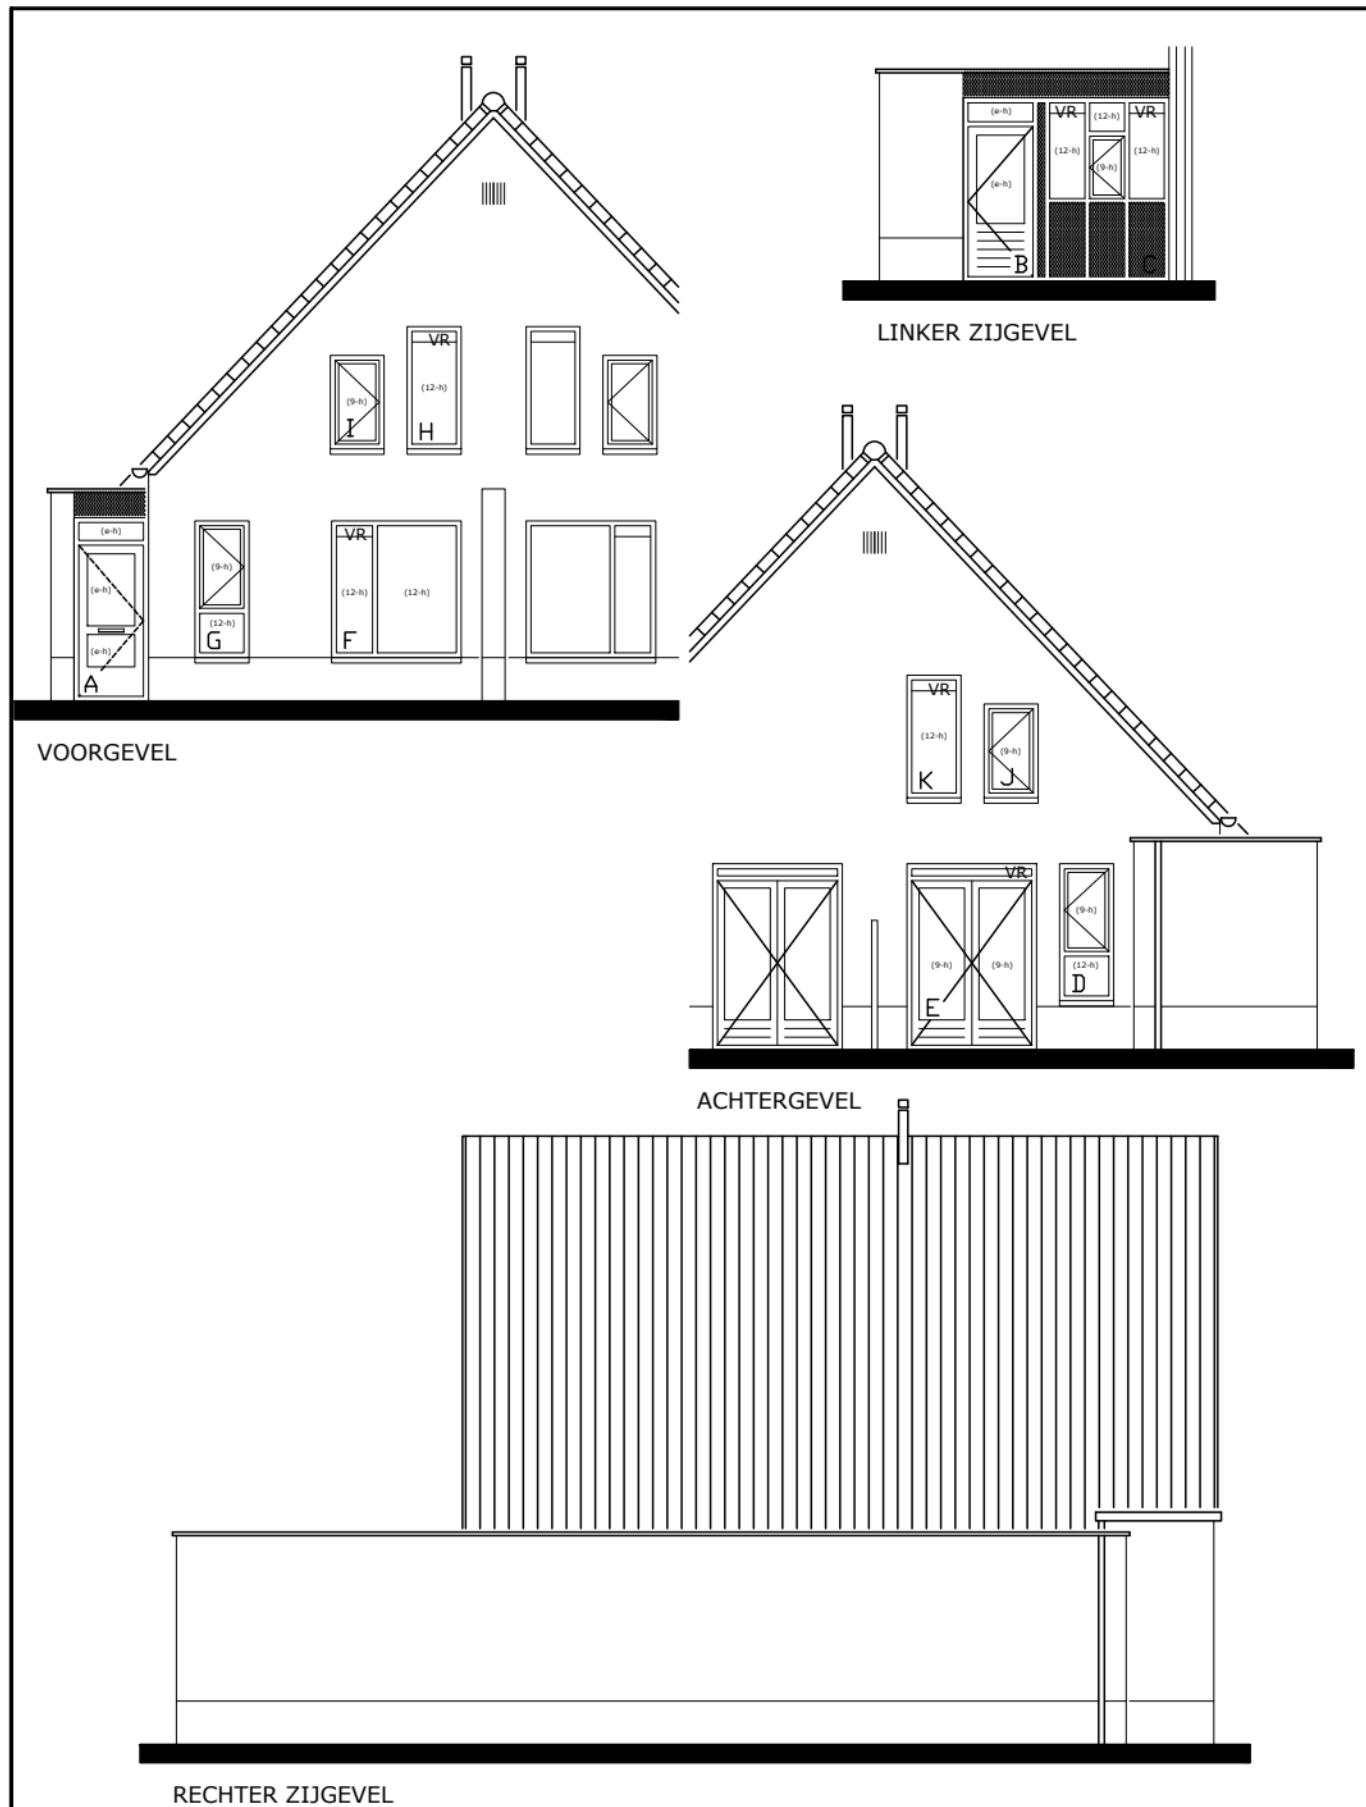


Kozijn afmetingen

A: 1,03 x 2,90	= 2,99 m ²	G: 0,75 x 1,90	= 1,43 m ²	Vloer won. iso.	= 58,2 m ²
B: 1,08 x 2,90	= 3,13 m ²	H: 0,75 x 1,70	= 1,28 m ²	Dak won iso.	= 72,4 m ²
C: 1,78 x 2,90	= 5,16 m ²	I: 0,75 x 1,30	= 0,98 m ²		
D: 0,75 x 1,90	= 1,43 m ²	J: 0,75 x 1,30	= 0,98 m ²		
E: 1,80 x 2,59	= 4,66 m ²	K: 0,75 x 1,70	= 1,28 m ²		
F: 1,80 x 1,90	= 3,42 m ²				

SENIORENWONING TYPE Nw7h

Complex 301737
Binnenkoppel 6
4116 DW Buren
Bouwjaar 1990
Getekend 20-08-2008
Gewijzigd 23-02-2026

Let op: Het is mogelijk dat de maten, zoals aangeven op deze tekening, afwijken van de werkelijke situatie. wij aanvaaren geen aansprakelijkheid voor technische en redactionele fouten.

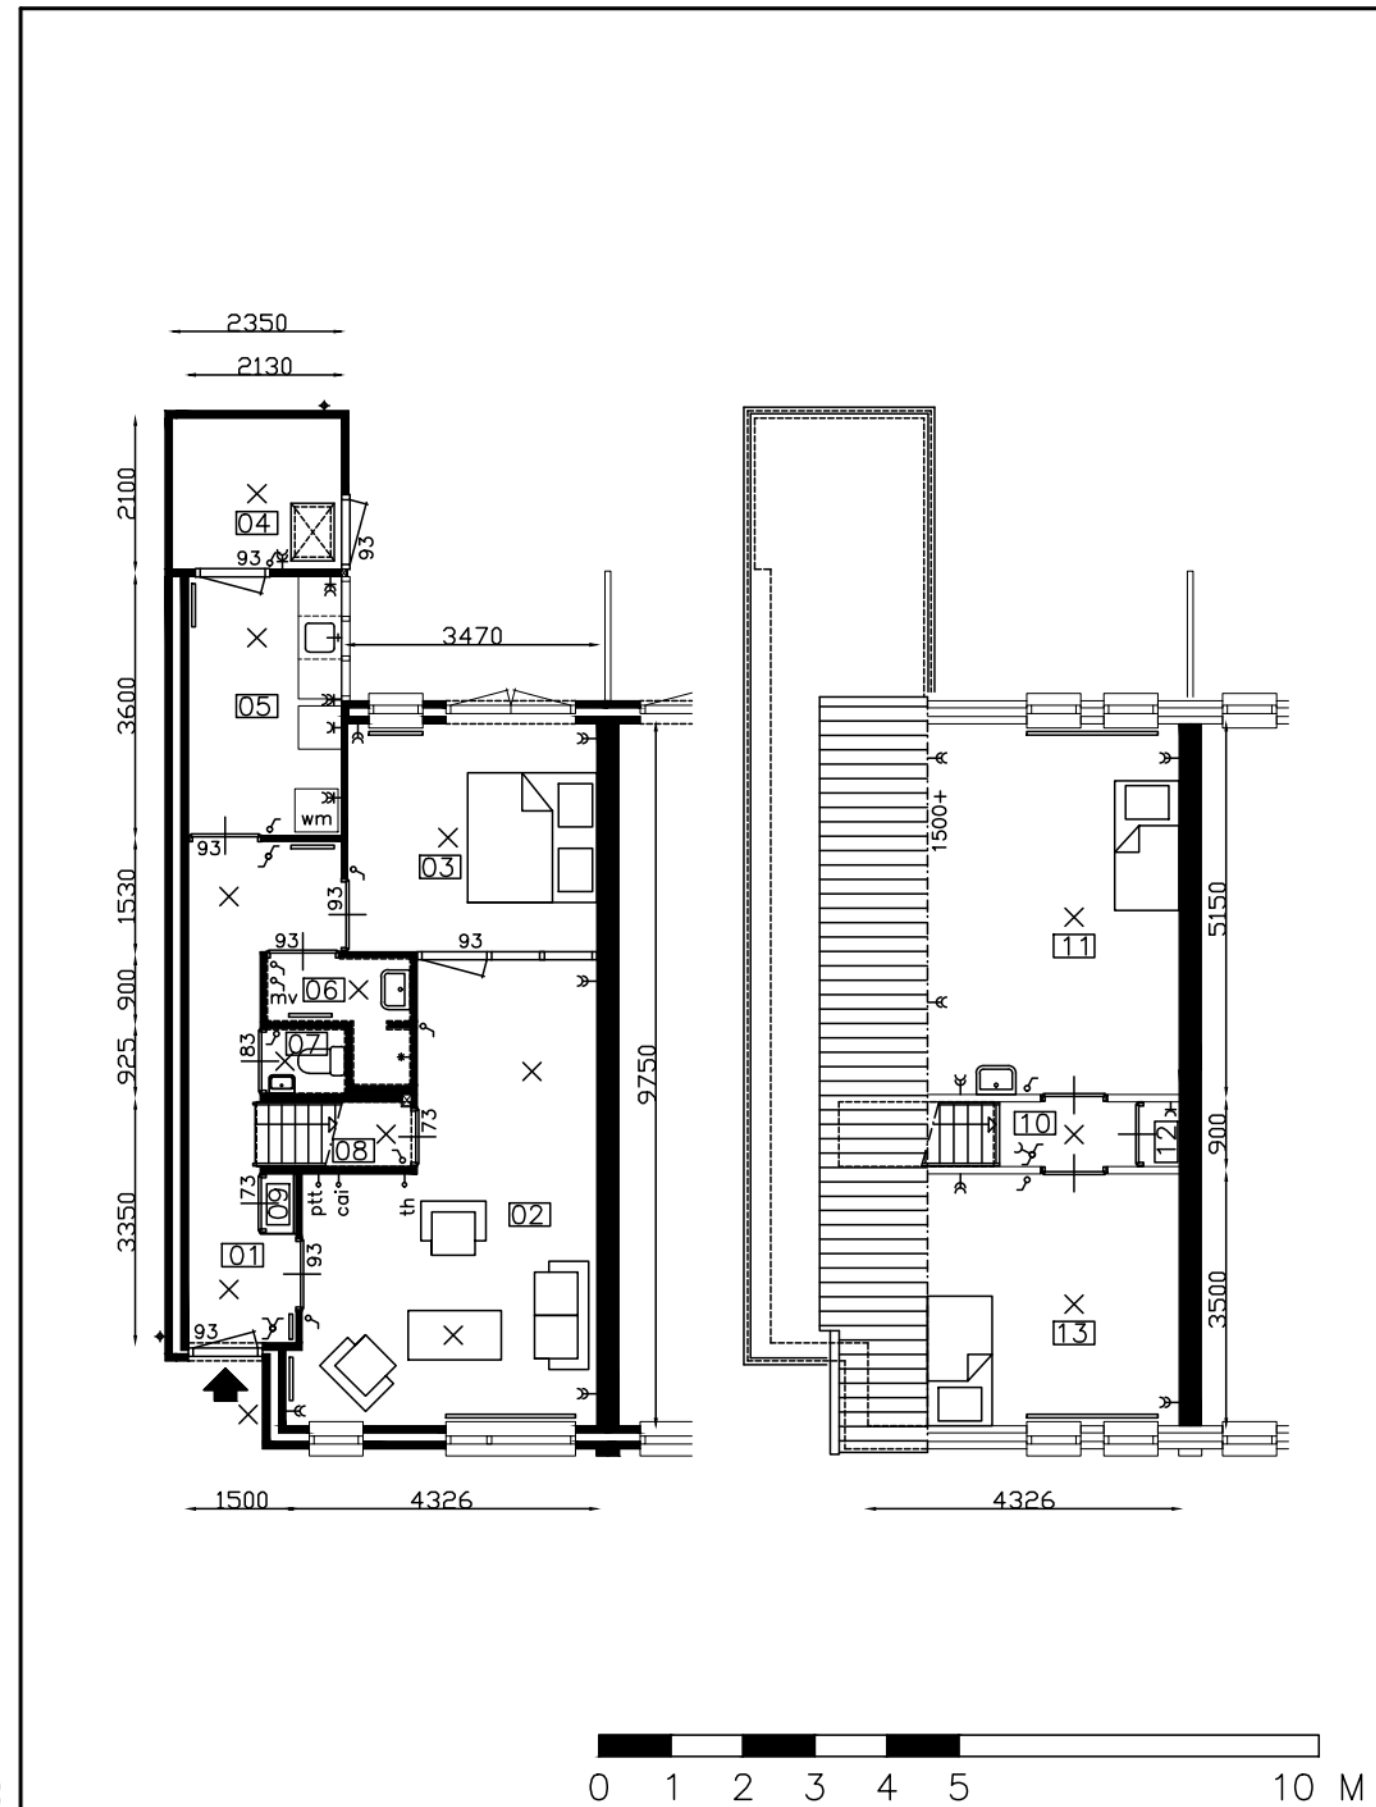

01. entree/gang	9,5 m ²	06. douche	2,4 m ²	11. slaapkamer	18,0 m ²
02. woonkamer	22,0 m ²	07. toilet	1,0 m ²	12. cv	0,5 m ²
03. slaapkamer	11,0 m ²	08. berging	1,0 m ²	13. slaapkamer	12,3 m ²
04. berging	4,9 m ²	09. meterkast	0,3 m ²		
05. keuken	7,7 m ²	10. overloop	1,7 m ²		

SENIORENWONING TYPE Nw7h

Complex 301737
Binnenkoppel 6
4116 DW Buren
Bouwjaar 1990
Getekend 20-08-2008
Gewijzigd 23-02-2026

Let op: Het is mogelijk dat de maten, zoals aangeven op deze tekening, afwijken van de werkelijke situatie. wij aanvaaren geen aansprakelijkheid voor technische en redactionele fouten.