


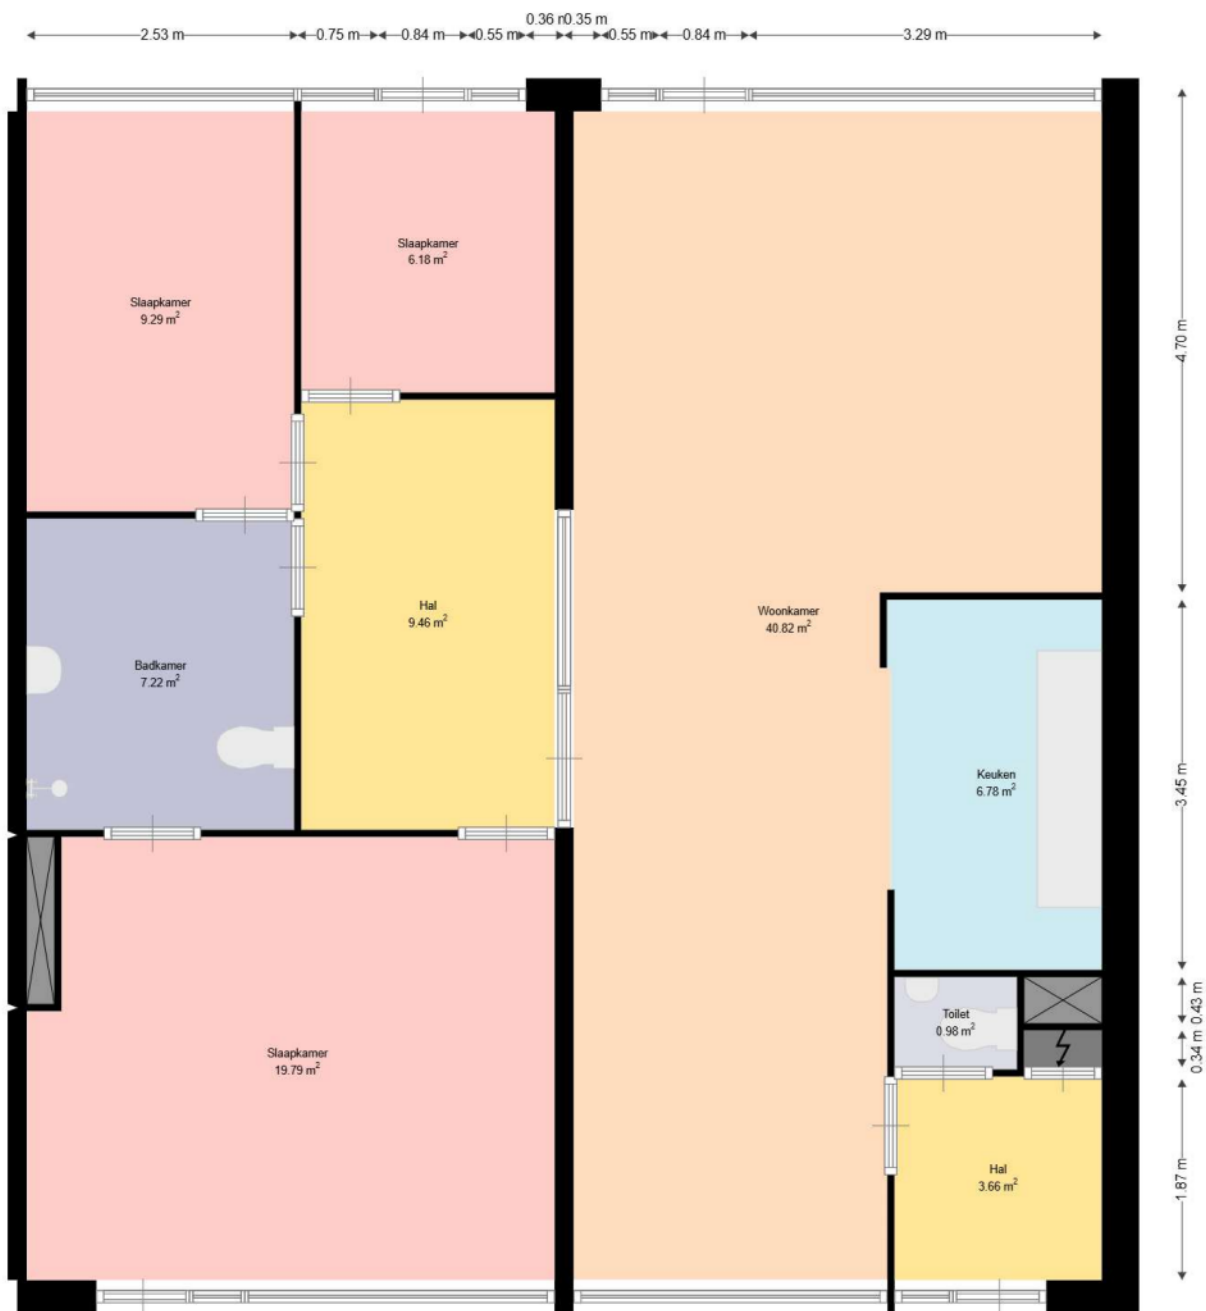

**WOON**  
**KRACHT**  
**10**

Adres: W.H. Vliegenstraat 136  
3332CZ ZWIJNDRECHT

Verdieping: Begane grond  
Schaal: 1:50  
Datum: 12-08-2022

Organisatie: Woonkracht10