


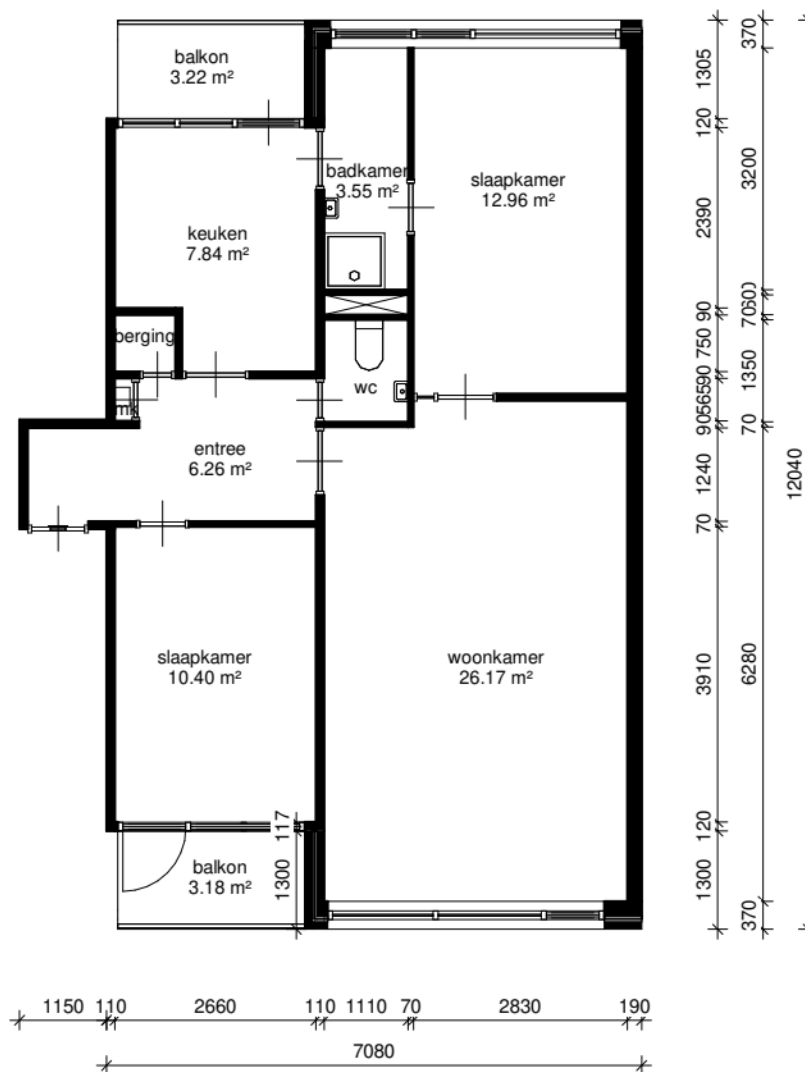

0 1 2 3 4 5m

Rhenam Wonen
met de menselijke maat

Bezoekadres:
Binnenhof 9,
3911 NP Rhenen
Telefoon: 0317-683200

Adres: PAPAVERSTRAAT 93

Complex nummer: 151

VHE-NR: 24515110527

Woningtype: Bsp

Verdieping: 01 Eerste verdieping

Datum: 01-03-2022

LET OP: Aan deze tekening kunnen geen rechten worden ontleend.

Plaats: RHENEN

GO: 78.63 m²

Format: A4

Schaal: 1 : 100

Luxs B.V.

hitech **BRINK**
Your Trusted Outsourcing Partner