


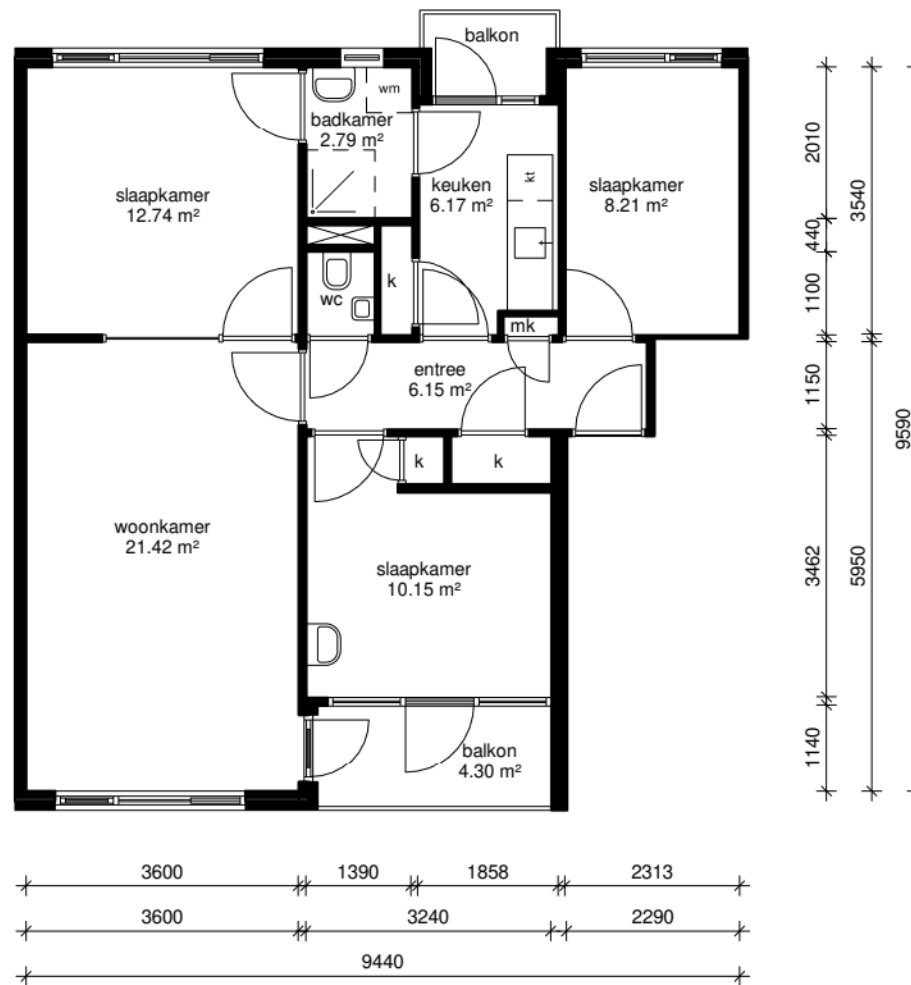

tweede verdieping

lefi

Adres: Ossehoederstraat 69	
Postcode: 9742 TK GRONINGEN	
OGE-nummer: E-0019369	
Schaal: 1 : 100	Formaat: A4
Datum: 21-09-2020	Getekend door: Tekenplus
Tekenplus Concordiaweg 157, 4206 BK Gorinchem, T: 0183 820392 www.tekenplus.nl	
Alle maten zijn onder voorbehoud en aan deze tekening kunt u geen rechten ontleen	