


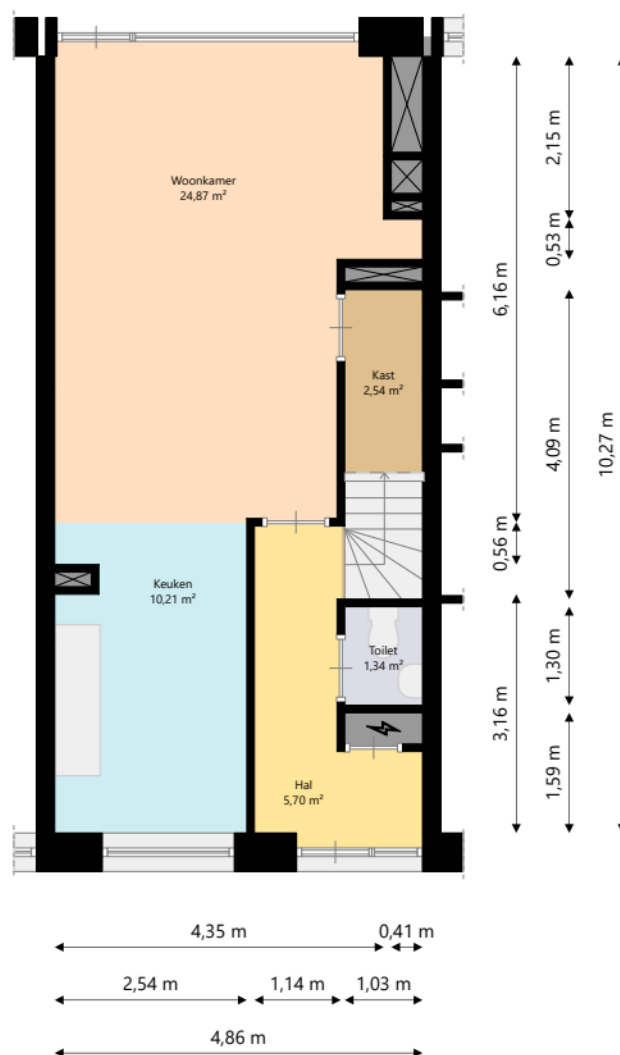

Nijestee i


Adres: Dieselstraat 6
9727 BZ GRONINGEN

Verdieping: Begane grond

Schaal: 1:100

Datum: 04-11-2025

Organisatie: Stichting Nijestee

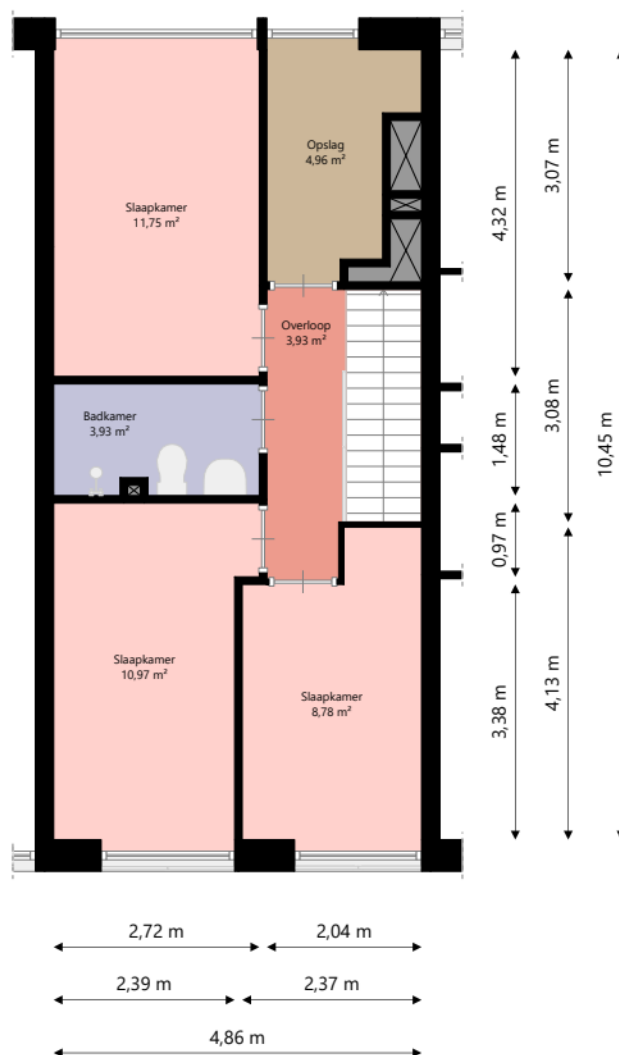

Nijestee i

Adres:	Dieselstraat 6 9727 BZ GRONINGEN
Verdieping:	Eerste verdieping
Schaal:	1:100
Datum:	04-11-2025
Organisatie:	Stichting Nijestee