



Nijestee i

Adres:	Vinkenstraat 51B 9713 TD GRONINGEN
Verdieping:	Begane grond
Schaal:	1:100
Datum:	29-12-2025
Organisatie:	Stichting Nijestee

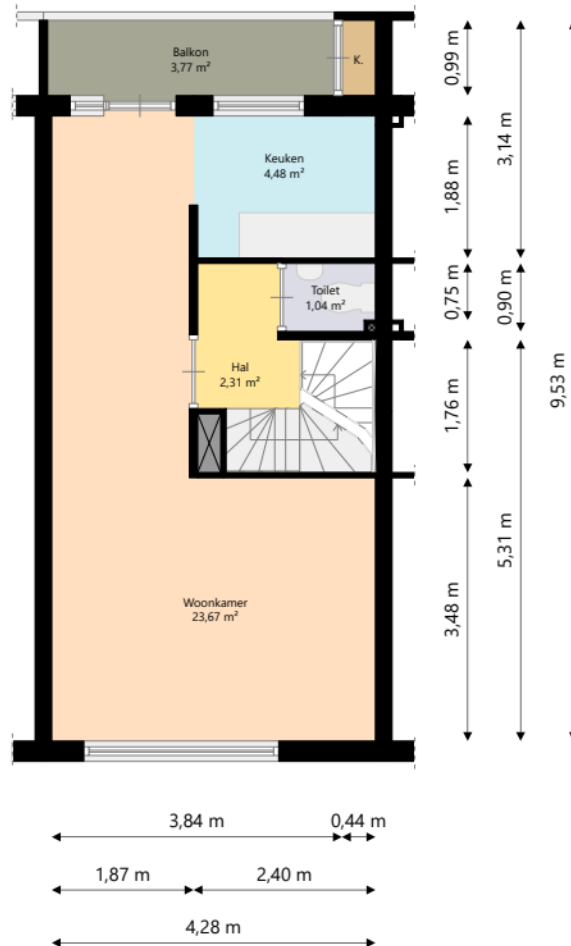


Nijestee i

Adres: Vinkenstraat 51B
 9713 TD GRONINGEN
 Verdieping: Eerste verdieping
 Schaal: 1:100
 Datum: 29-12-2025
 Organisatie: Stichting Nijestee

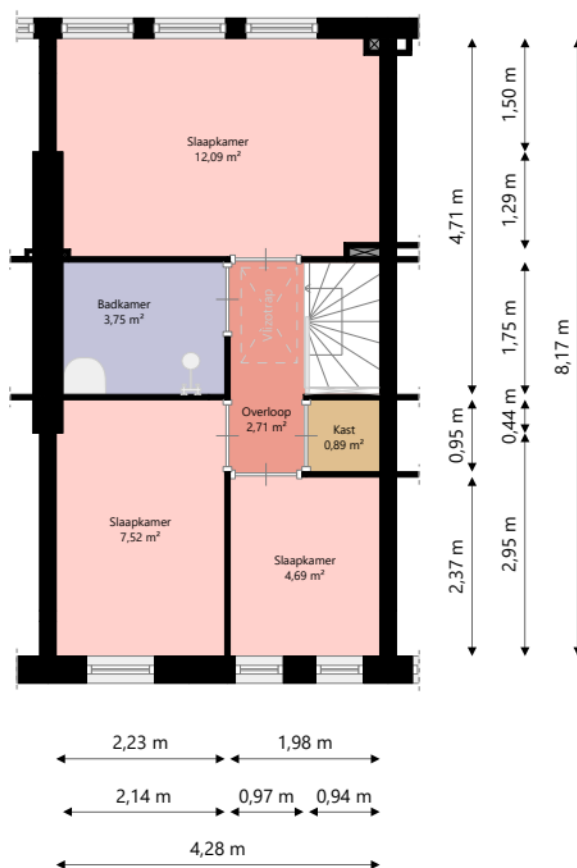

Nijestee i

Adres: Vinkenstraat 51B
 9713 TD GRONINGEN
 Verdieping: Tweede verdieping
 Schaal: 1:100
 Datum: 29-12-2025
 Organisatie: Stichting Nijestee

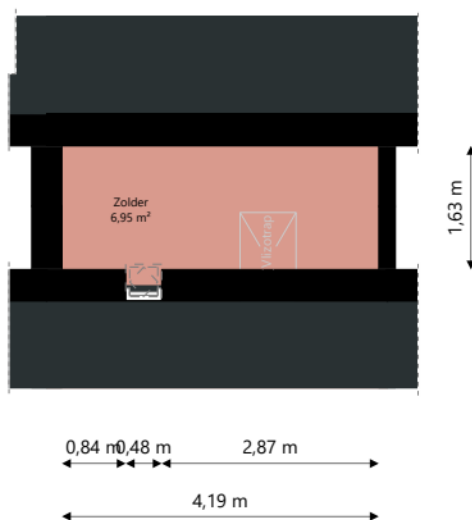

Nijestee i

Adres:	Vinkenstraat 51B 9713 TD GRONINGEN
Verdieping:	Derde verdieping
Schaal:	1:100
Datum:	29-12-2025
Organisatie:	Stichting Nijestee