


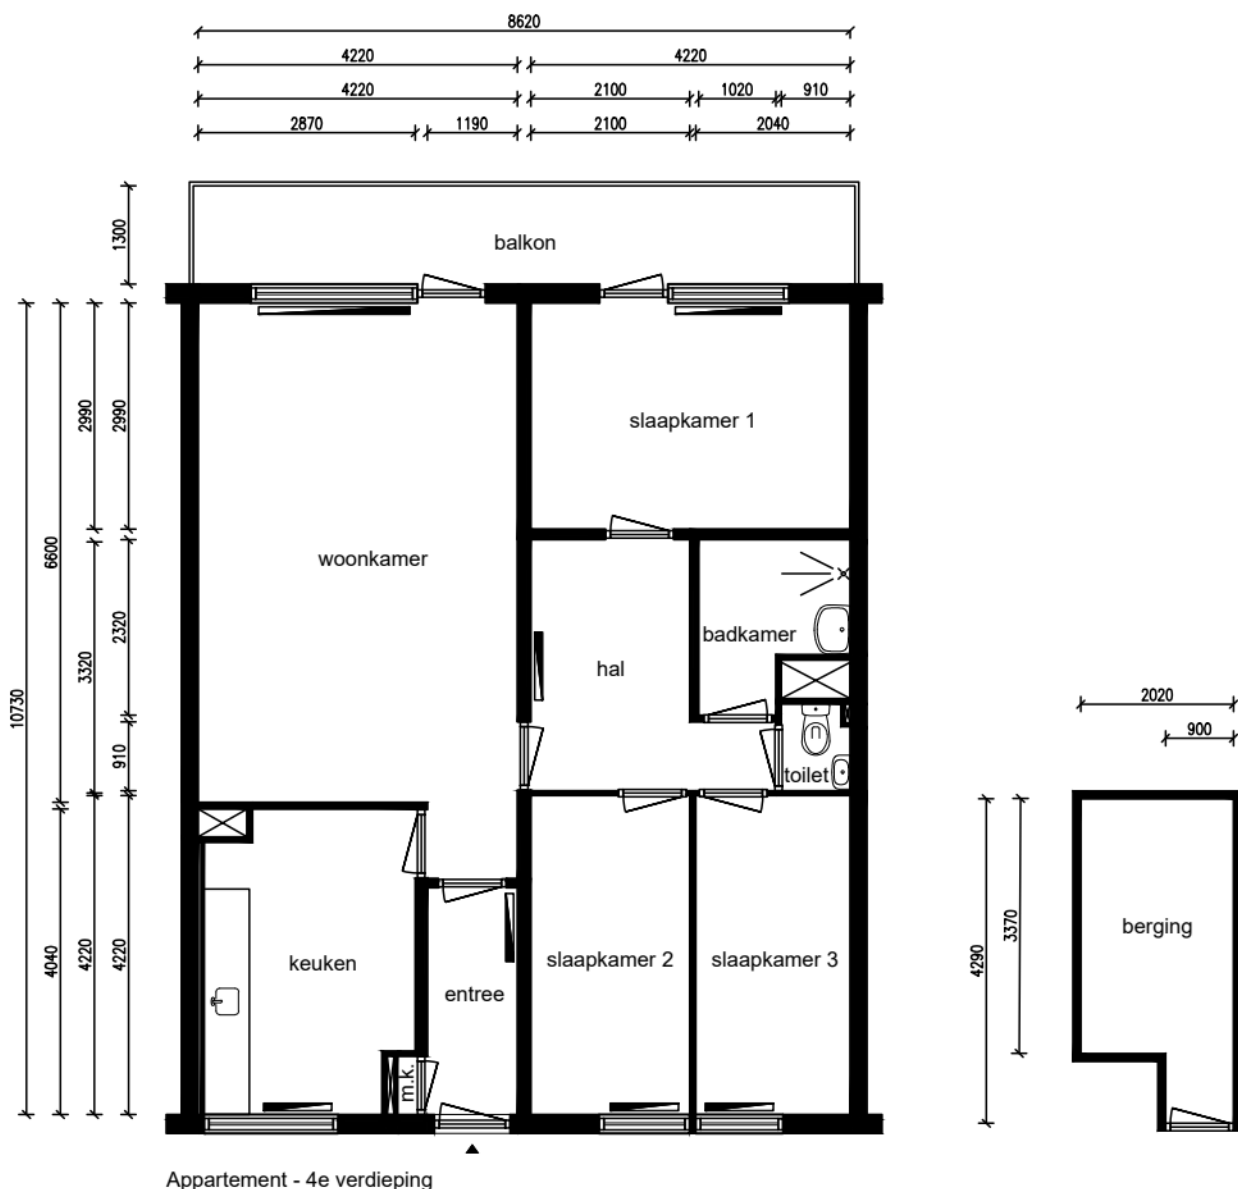

Alle maten dienen in het werk te worden gecontroleerd

Ruimte	m ²
Woonkamer	29,05
Keuken	10,62
Slaapkamer 1	12,62
Slaapkamer 2	8,86
Slaapkamer 3	8,61
Badkamer	3,86
Berging	7,64
Balkon	11,38
Hal	8,01
Entree	3,57

Totaal:	92,64
Privé buitenruimte:	11,38

Lengte aanrechtblad:
2,98m

NEN 2580

Gebruiksoppervlakte
89,92 m²

Bruto vloeroppervlakte
99,27 m²

Adres: Grote Beer 67
Plaats: Krommenie
VHE-nummer: 30718123
Schaal: 1:100
Formaat: A4

Datum: 23-02-2026
Tekenaar: YB

parteon

Dick Laanplein 1
1521 HT Wormerveer
T: (075) 627 50 50
E: info@parteon.nl
I: www.parteon.nl



EN Vastgoed vision
Roode Wildemanweg 47
1521PZ Wormerveer

Telefoon (075) 888 0383
E-mail info@envastgoedvision.nl
Website www.envastgoedvision.nl