


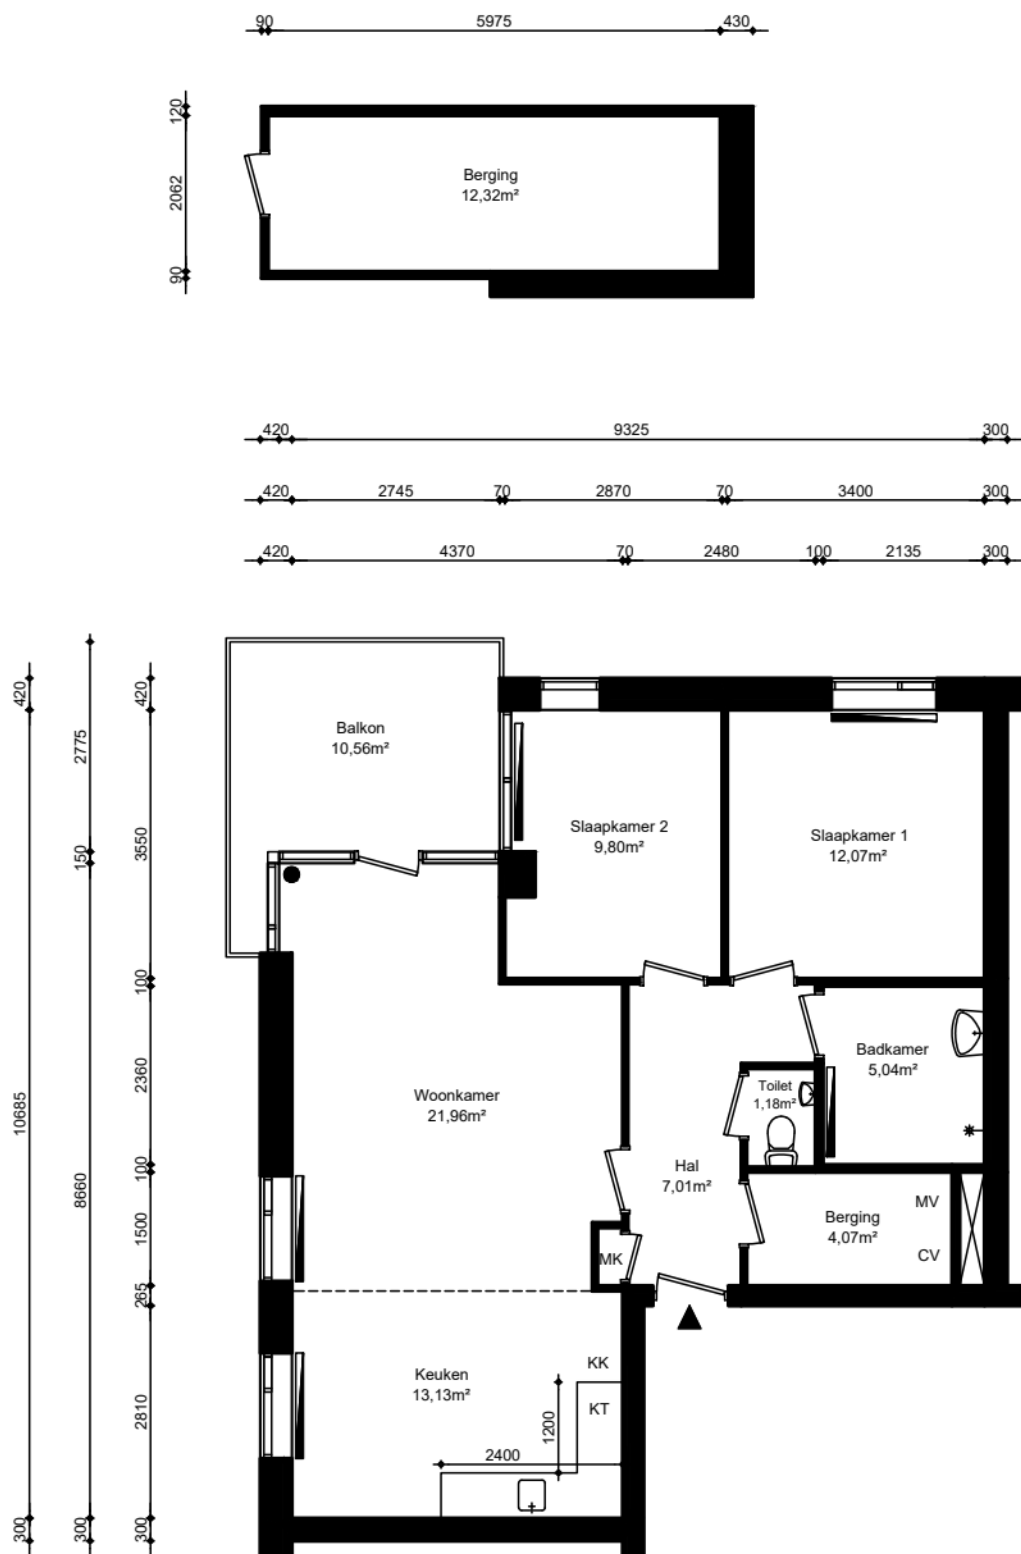

Appartement

Renvooi

wp	opstelplaats warmtepomp
oz	omvormer zonnepanelen
zb	opstelplaats zonneboiler
mk	meterkast
mv	mechanische ventilatie unit
wtw	opstelplaats warmteterugwinningunit
kt/ekt	kooktoestel, elektrisch kooktoestel
kk/wm	plaatsingsruimte koelkast, wasmachine
cv	opstelplaats cv-ketel
geiser	opstelplaats geiser
mh	opstelplaats moederhaard
gk	opstelplaats gaskachel
b.	opstelplaats elektrische boiler
	radiator

adres Jan van Polanenstraat 52, Heemskerk		
	complex	GO wonen
	2584	76,76 m ²
	datum	GO overige
	08-11-2022	-- m ²
formaat	Scale	GO extern
A4	1:100	12,32 m ²
VHE	plattegrondtype	
258400021	A1	
Maatvoering is in millimeters. Er kunnen geen rechten aan de tekeningen ontleend worden. De oppervlakte is bepaald volgens de NEN 2580 "Meetinstructie Gebruiksoppervlakte woningen" versiedatum: juli 2019, zoals omschreven in de "Praktijhandreiking Wonen" van het NRV12.		