


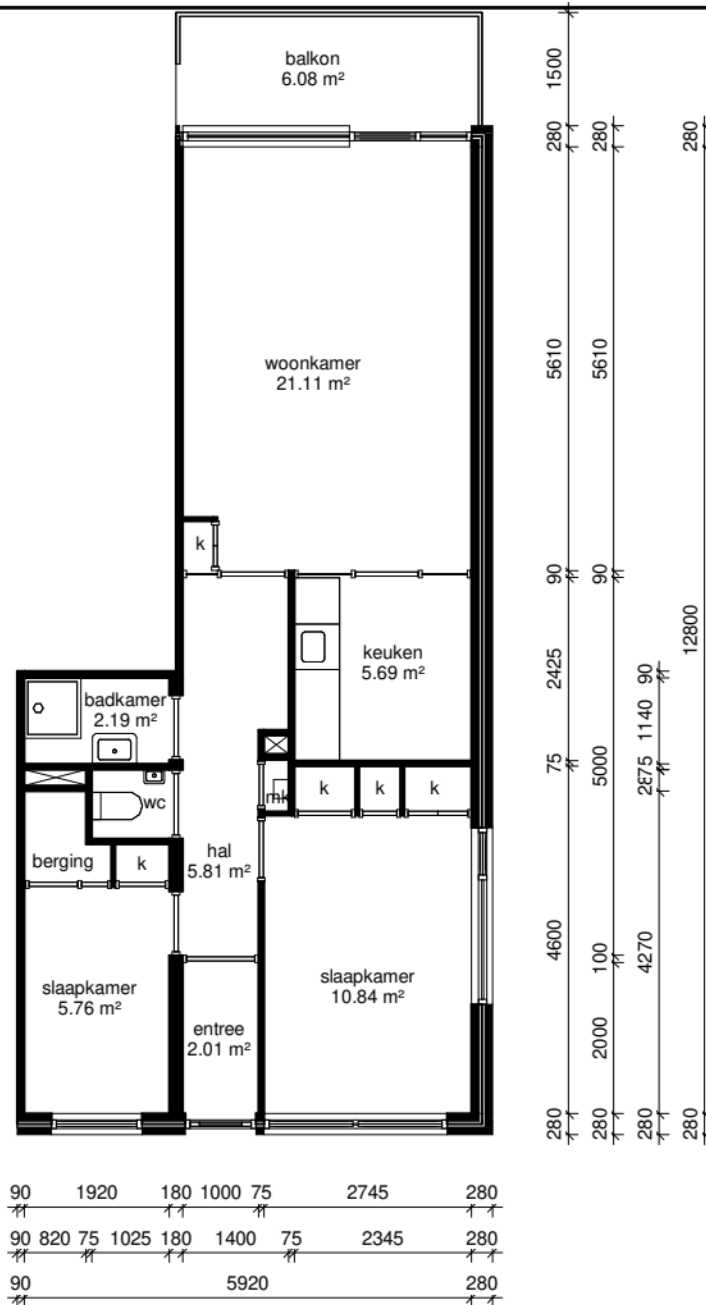

Rhenam Wonen
met de menselijke maat

Bezoekadres:
Binnenhof 9,
3911 NP Rhenen
Telefoon: 0317-683200

Adres: DE KLEINE KAMPEN 132

Complex nummer: 154

VHE-NR: 24515410725

Woningtype: Ae

Verdieping: 04 Vierde verdieping

Datum: 25-02-2022

LET OP: Aan deze tekening kunnen geen rechten worden ontleend.

Plaats: RHENEN

GO: 67.01 m²

Format: A4

Schaal: 1 : 100

Luxs B.V.