


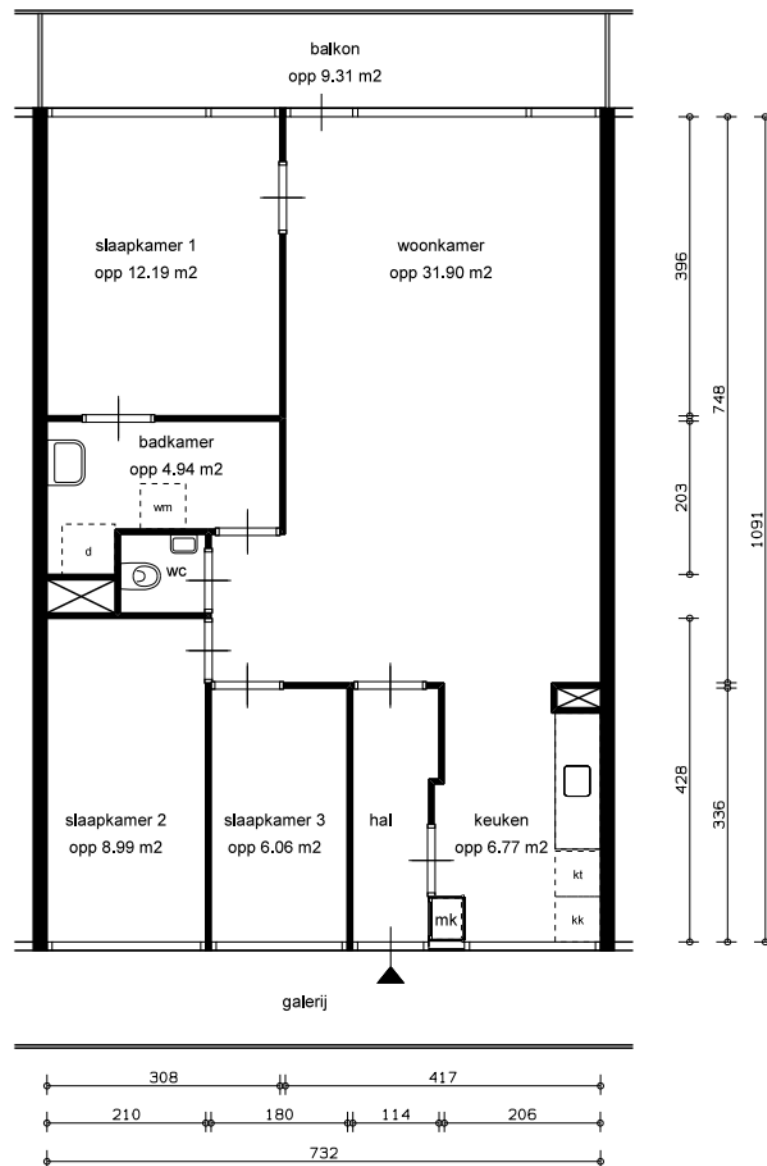


LEGENDA

- k = kast
- ⊗ = leidingschacht
- mk = meterkast
- bk = bovenkast
- d = douche
- kk = opstelplaats koelkast
- kt = opstelplaats kooktoestel
- vv = opstelplaats vaatwasser
- wm = opstelplaats wasmachine

GBO

totaal woning opp. 79.88 m2

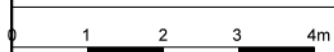

straatnaam +
huisnummer Weegbreestraat
593

complex: 2191

PORTAAL

schaal: 1:100

referentie: ~~B~~stekening

datum: 01-08-2012

woningtype: A1

formaat: A4 (210*297mm)

getekend door: RvKI

correctie:

plaatsnaam: Soest

aan deze tekening kunnen geen rechten ontleend worden, maten ter plaatse controleren.

printdatum 01-05-2014

VHE-NR:

127994