


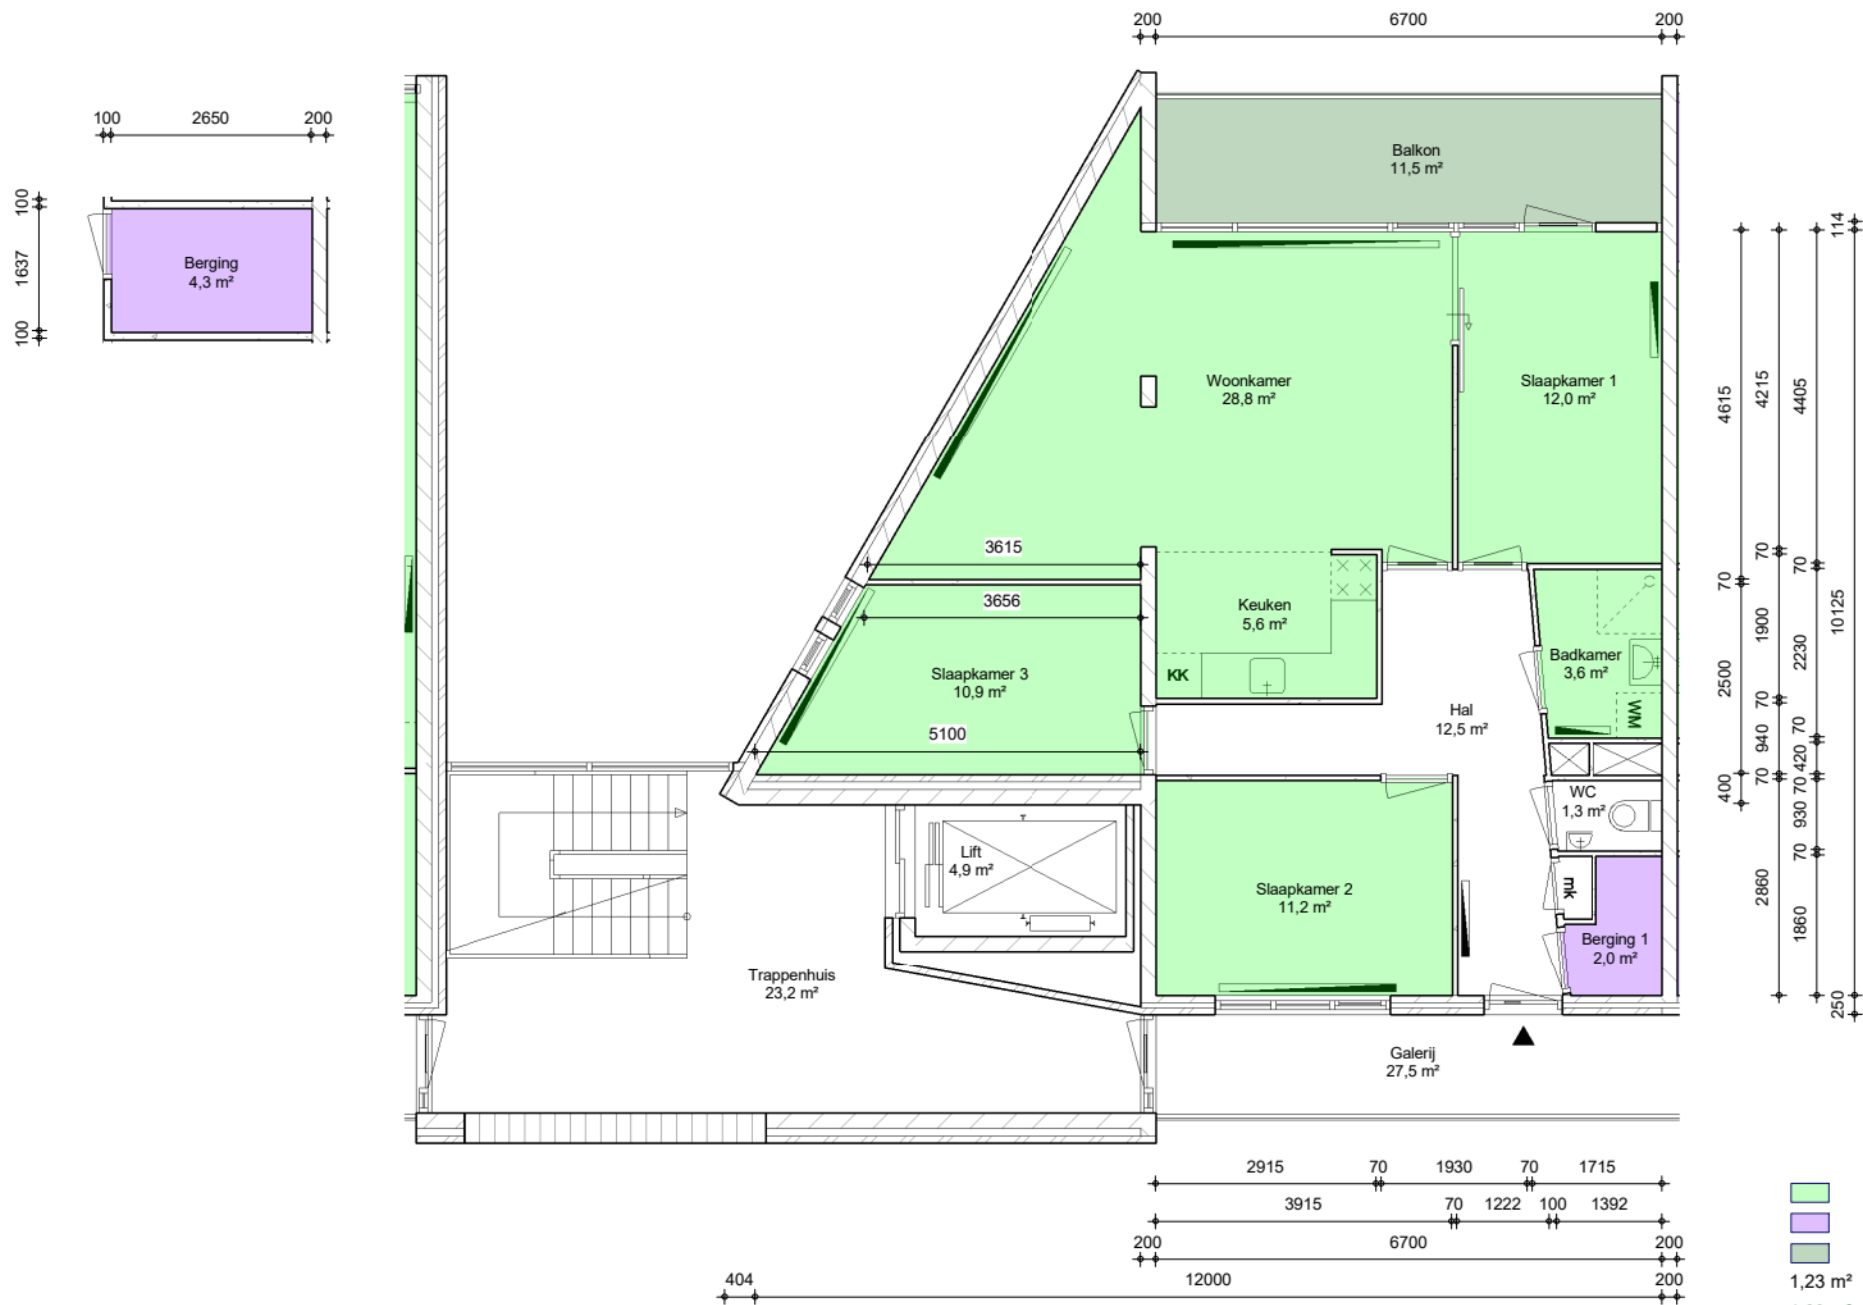

Alle afmetingen zijn in millimeters. Aan deze tekening kunnen geen rechten worden ontleend. Afmetingen kunnen in werkelijkheid afwijken.



Adres : Cinemadreef 517, Almere Stad
Complex : 1393

Type : JBL
VHE : 39300017

Bouwjaar : 1994
Verdieping : Bg, 3e

Formaat : A4, 1:100
Datum : 01 jan 2025