



Voorgevel

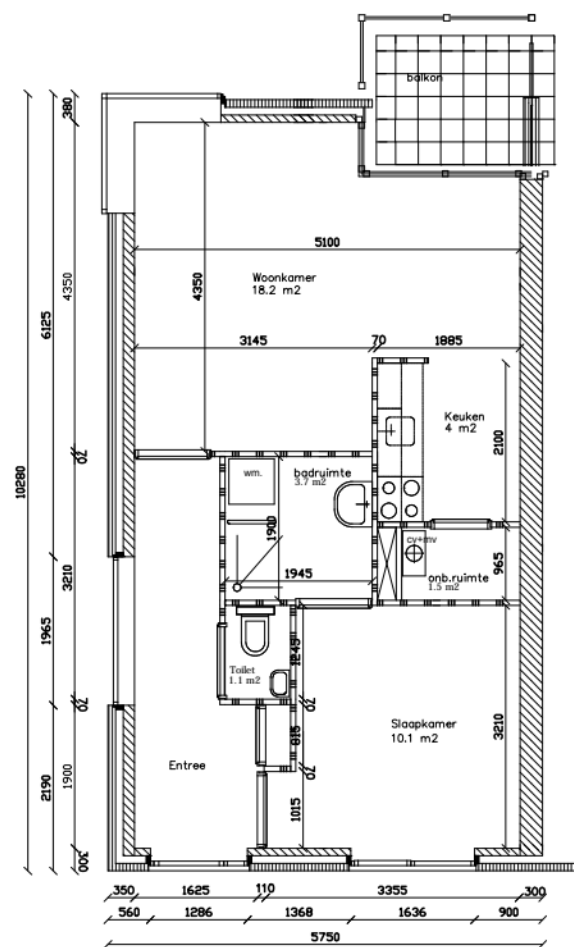

Beganegrond

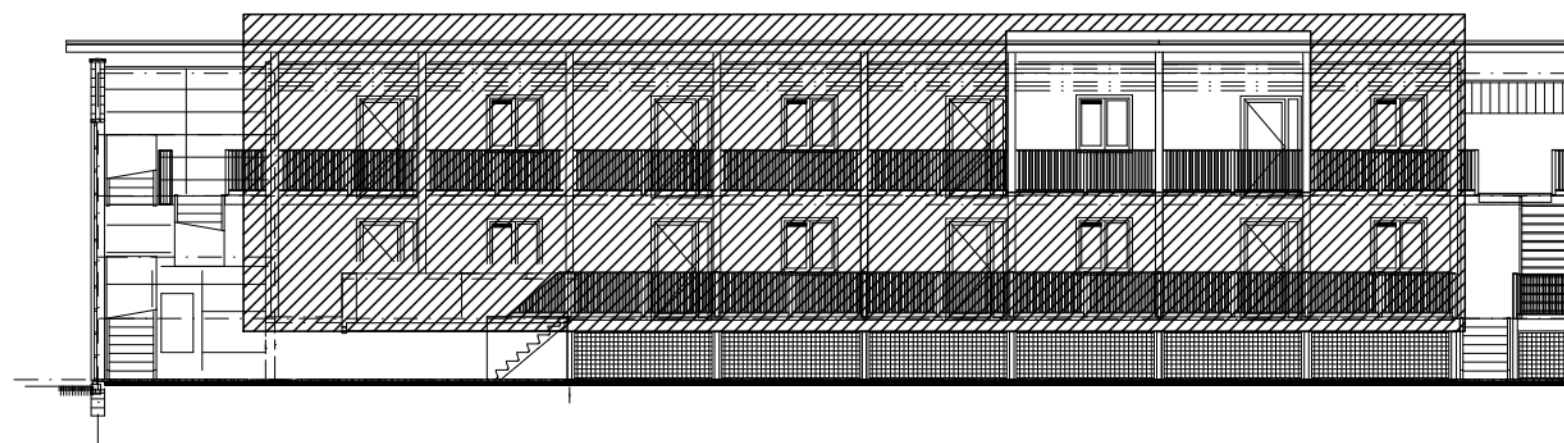

Achtergevel



Adres : Van der Wall Duyvendakhof 24
 Complex : 102650
 Bouwjaar : 1998
 Gewijzigd : 19-04-2013

Let op: Het is mogelijk dat de maten, zoals aangeven op deze tekening,
 afwijken van de werkelijke situatie. wij aanvaren geen aansprakelijkheid
 voor technische en redactionele fouten.